


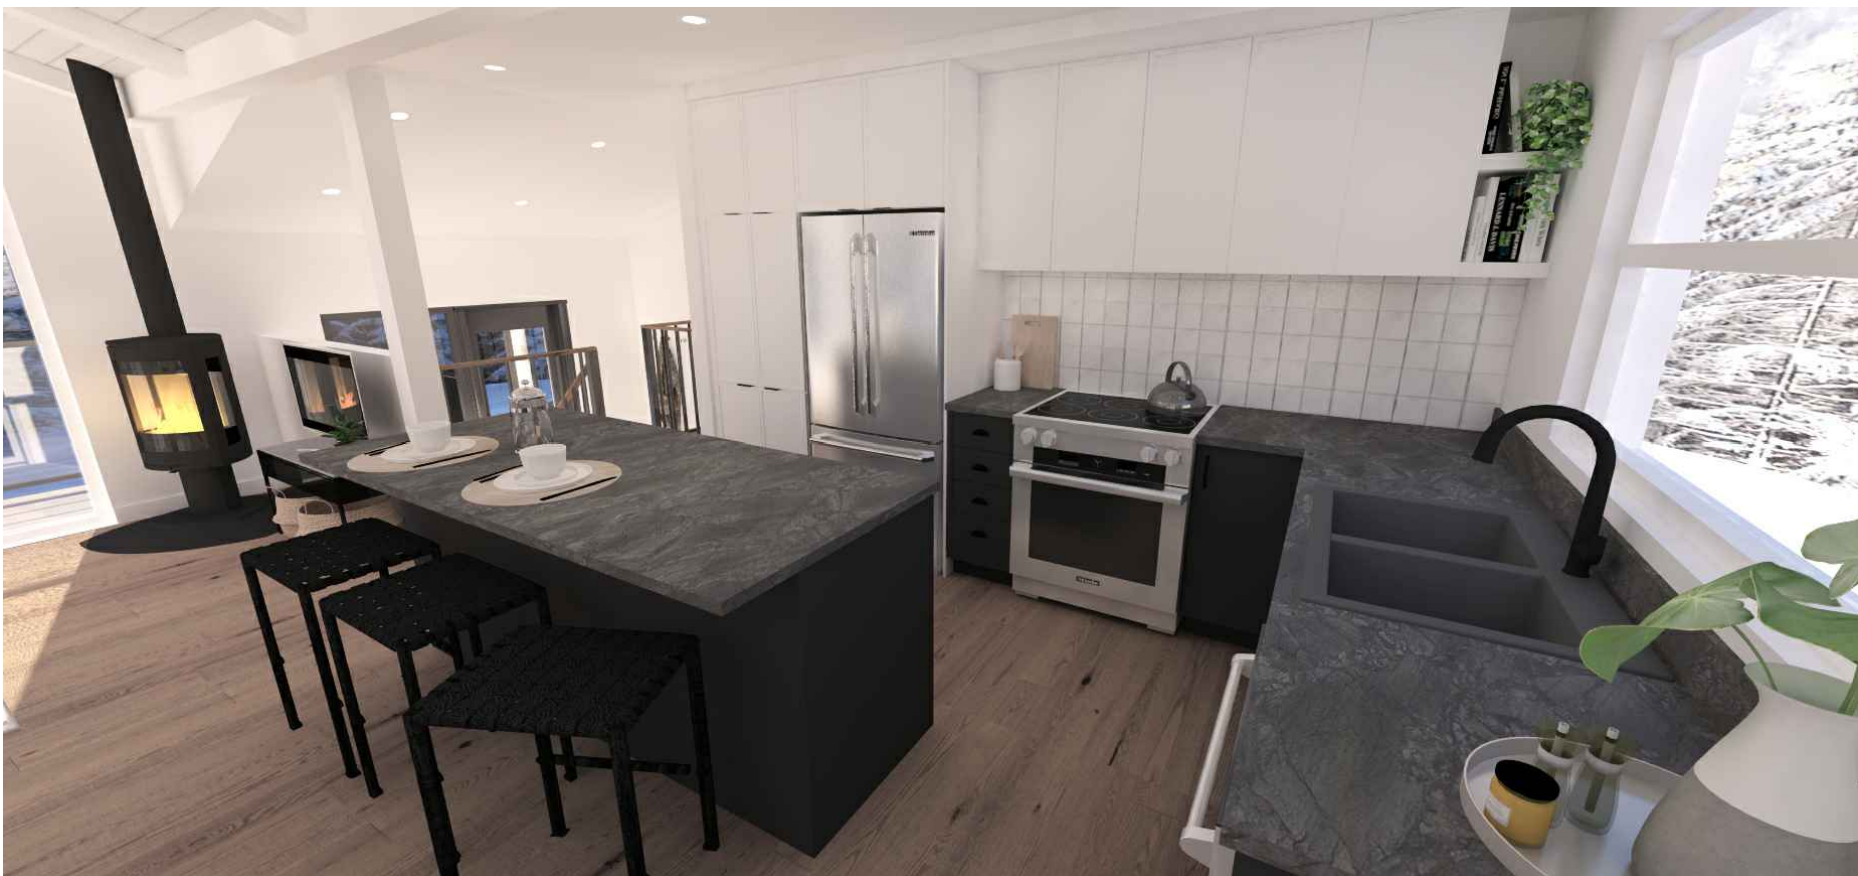

PROJET: CONSTRUCTION NEUVE

CHALET LE MATIT



Atelier Merise

DESIGN D'ESPACE

NOM DES CLIENTS :
LES ENTREPRISES BAILLARGEON &
COULOMBE

ADRESSE:
À CONFIRMER
SAINT-CÔME QC J0K 2B0

ÉMIS POUR:
CONSTRUCTION

VERSION:
2022-04-14


CHARGÉE DE PROJET:
ROXANE McCABE
450.896.6737
ROXANE@ATELIERMERISE.CA

COLLABORATEUR:
JIMMY COULOMBE
450.760-8800
J.COULOMBE@BAILLARGEONCOULOMBE.COM

01	PAGE DE PRÉSENTATION
02	PLAN D'AMÉNAGEMENT / SOUS-SOL & RDC
03	PLAN DE CONSTRUCTION / SOUS-SOL & RDC
04	PLAN DE PLAFOND RÉFLÉCHI ET D'ÉCLAIRAGE / SOUS-SOL & RDC
05	PLAN DES BESOINS ÉLECTRIQUES / SOUS-SOL & RDC
06	PLAN DES FINIS DE SOL / SOUS-SOL & RDC
07	PLAN DES FINIS MURAUX ET DE PLAFOND / SOUS-SOL & RDC
08	PLAN DE MOBILIER / SOUS-SOL & RDC
09	DÉTAILS DE MOBILIER - VANITÉS SDB SOUS-SOL & RDC + LINGERIES SDL
10	DÉTAILS DE MOBILIER - CUISINE


INSTRUCTION GLOBALE

1. L'ENTREPRENEUR DEVRA VÉRIFIER TOUS LES DESSINS, DÉTAILS, SPÉCIFICATIONS ET DIMENSIONS, AINSI QUE LES CONDITIONS DE CHANTIER ET SIGNALER TOUTES ERREURS, OMISSIONS ET/OU ANOMALIES AVANT DE COMMENCER LES TRAVAUX. TOUS CHANGEMENTS OU SUBSTITUTIONS DE DÉTAILS ET/OU DE MATÉRIAUX SPÉCIFIÉS AU PLAN DEVRONT ÊTRE APPROUVÉS PAR L'ATELIER MERISE
2. L'ENTREPRENEUR GÉNÉRAL SERA RESPONSABLE DE L'OBTENTION DES PERMIS DE CONSTRUCTION ET DEVRA L'INCLURE DANS SES COÛTS.
3. L'ENTREPRENEUR DEVRA FOURNIR TOUS LES MATÉRIAUX, MAIN-D'OEUVRE ET ÉQUIPEMENTS NÉCESSAIRE À L'EXÉCUTION DES TRAVAUX TEL QU'INDIQUÉS AUX PLANS.
4. TOUS LES MATÉRIAUX DEVRONT ÊTRE NEUFS, DE QUALITÉ ET DE MARQUE PRESCRITE ET EXEMPTS DE DÉFAUTS POUVANT NUIRE À LEUR APPARENCE, RÉSISTANCE ET DURABILITÉ.
5. L'ENTREPRENEUR DEVRA S'ASSURER QUE TOUS LES ITEMS, MATÉRIAUX ET FINIS SERONT DISPONIBLES DANS LE DÉLAI PRÉVU POUR EXÉCUTER LES TRAVAUX À TEMPS. ADVENANT LE CAS QU'UN ITEM SERAIT NON DISPONIBLE, UN ÉQUIVALENT DEVRA ÊTRE SUGGÉRÉ À L'ATELIER MERISE POUR APPROBATION.
6. TOUS LES DÉTAILS DE CONSTRUCTION ET DESSINS D'ATELIER DEVRONT ÊTRE APPROUVÉS PAR L'ATELIER MERISE.
7. LES ACTIVITÉS DE L'ENTREPRENEUR ET DE SES SOUS-TRAITANTS SE LIMITERONT AUX AIRES DE TRAVAUX.
8. LA CONSTRUCTION DEVRA ÊTRE EXÉCUTÉ SELON LES LOIS, CODES, RÉGLEMENTS ET NORMES EN VIGUEUR POUR L'ENSEMBLE DES TRAVAUX.
9. L'ENTREPRENEUR SERA RESPONSABLE DE L'EXÉCUTION DE TOUS LES TRAVAUX NON-NÉCESSAIREMENT DÉCRITS AUX PLANS, MAIS IMPLICITEMENT NÉCESSAIRE À LA RÉALISATION DE CE PROJET SELON LES RÈGLES DE L'ART.
10. L'ENTREPRENEUR DEVRA FOURNIR TOUT L'ÉQUIPEMENT NÉCESSAIRE AU NETTOYAGE DES LOCAUX. IL SERA RESPONSABLE DE REMETTRE TOUS LES MURS REVÊTEMENTS DE SOL, MOBILIER, ÉQUIPEMENTS, ACCESSOIRES AINSI QUE LES AIRES ADJACENTES, Y COMPRIS LES ESCALIERS ET LES CORRIDORS, EN ORDRE ET EXEMPTS DE POUSSIÈRE, TACHES, GRAISSES OU AUTRES SALETÉS. LES LIEUX DEVRONT ÊTRE IMPÉCABLES ET PRÊTS À ÊTRE UTILISÉS. DE PLUS, TOUS LES REBUTS DEVRONT ÊTRE ÉVACUÉS DES LIEUX ET LE LOCAL MAINTENU EN ORDRE, À LA SATISFACTION DU CLIENT OU DE SON REPRÉSENTANT.
11. DANS L'ÉVENTUALITÉ D'UNE COLLABORATION, LES INGÉNIEURS ET/OU ARCHITECTES DEVRONT VÉRIFIER TOUS LES PLANS DE LA DESIGNER INTÉRIEUR, À L'EXCEPTION DU PLAN DE MOBILIER ET RAPPORTER TOUTES ERREURS, OMISSIONS ET/OU ANOMALIES. LORS DE LA RÉALISATION DU PROJET, L'ENTREPRENEUR DEVRA UTILISER CONJOINTEMENT LES PLANS DES INGÉNIEURS, DE L'ARCHITECTE ET DE LA DESIGNER INTÉRIEUR.

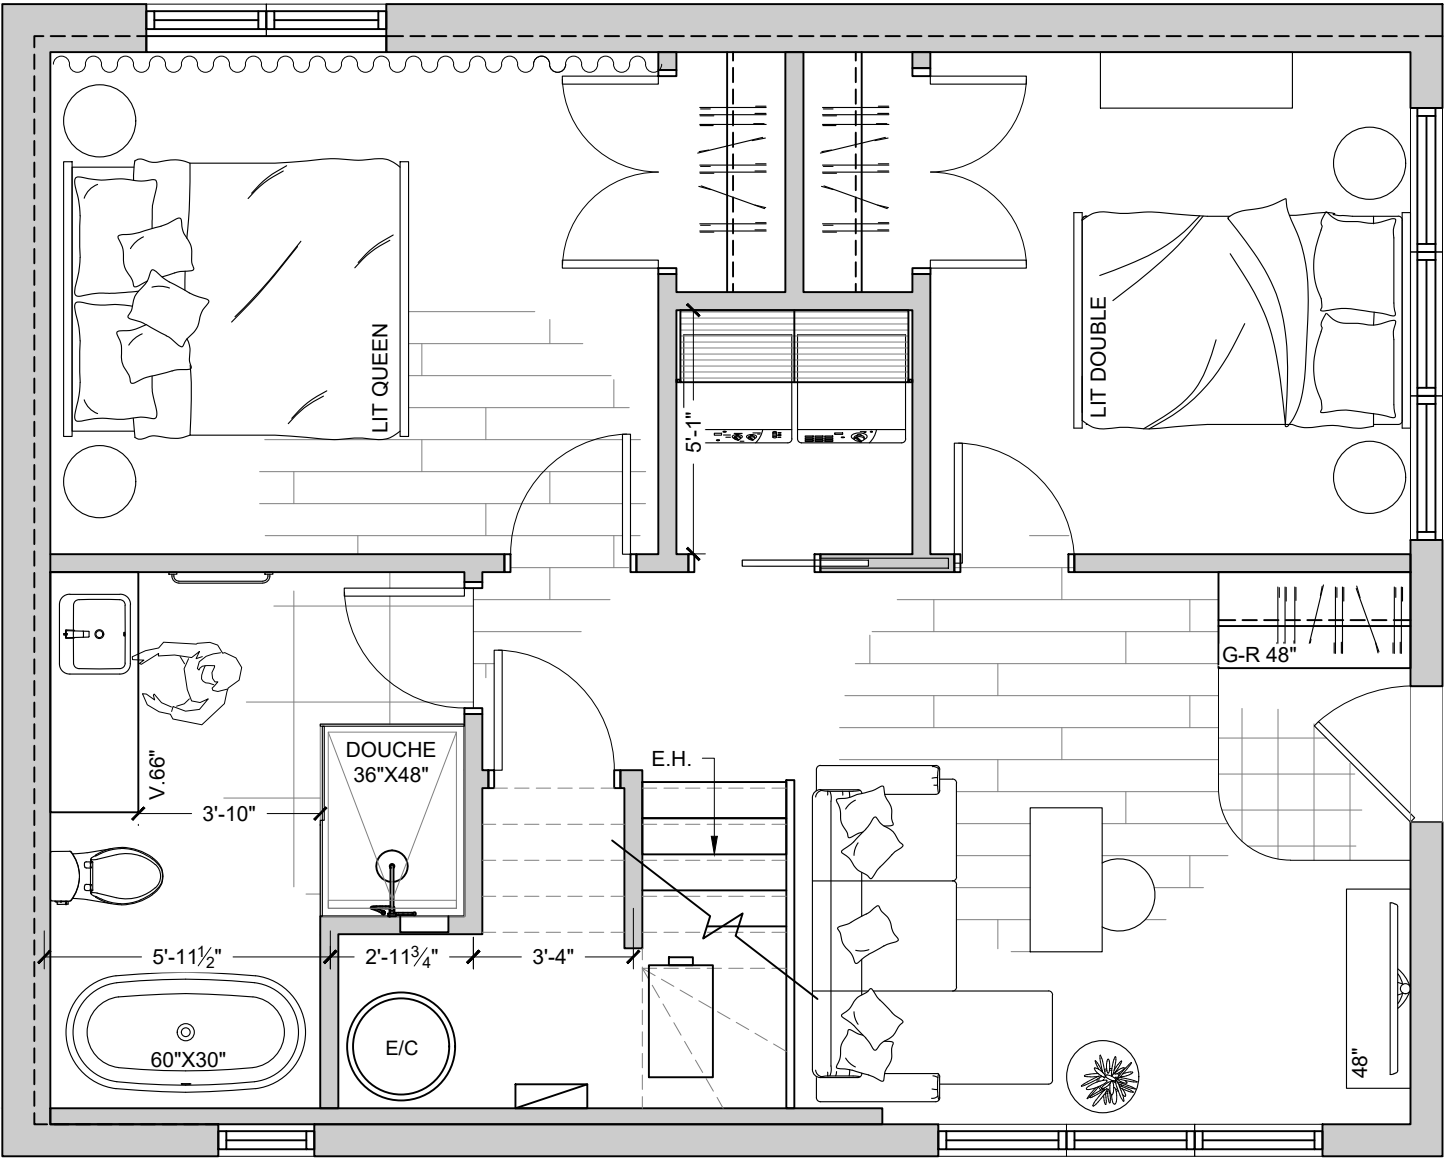

PLAN D'AMÉNAGEMENT - SOUS-SOL

ÉCHELLE: 1/4"=1'-0"

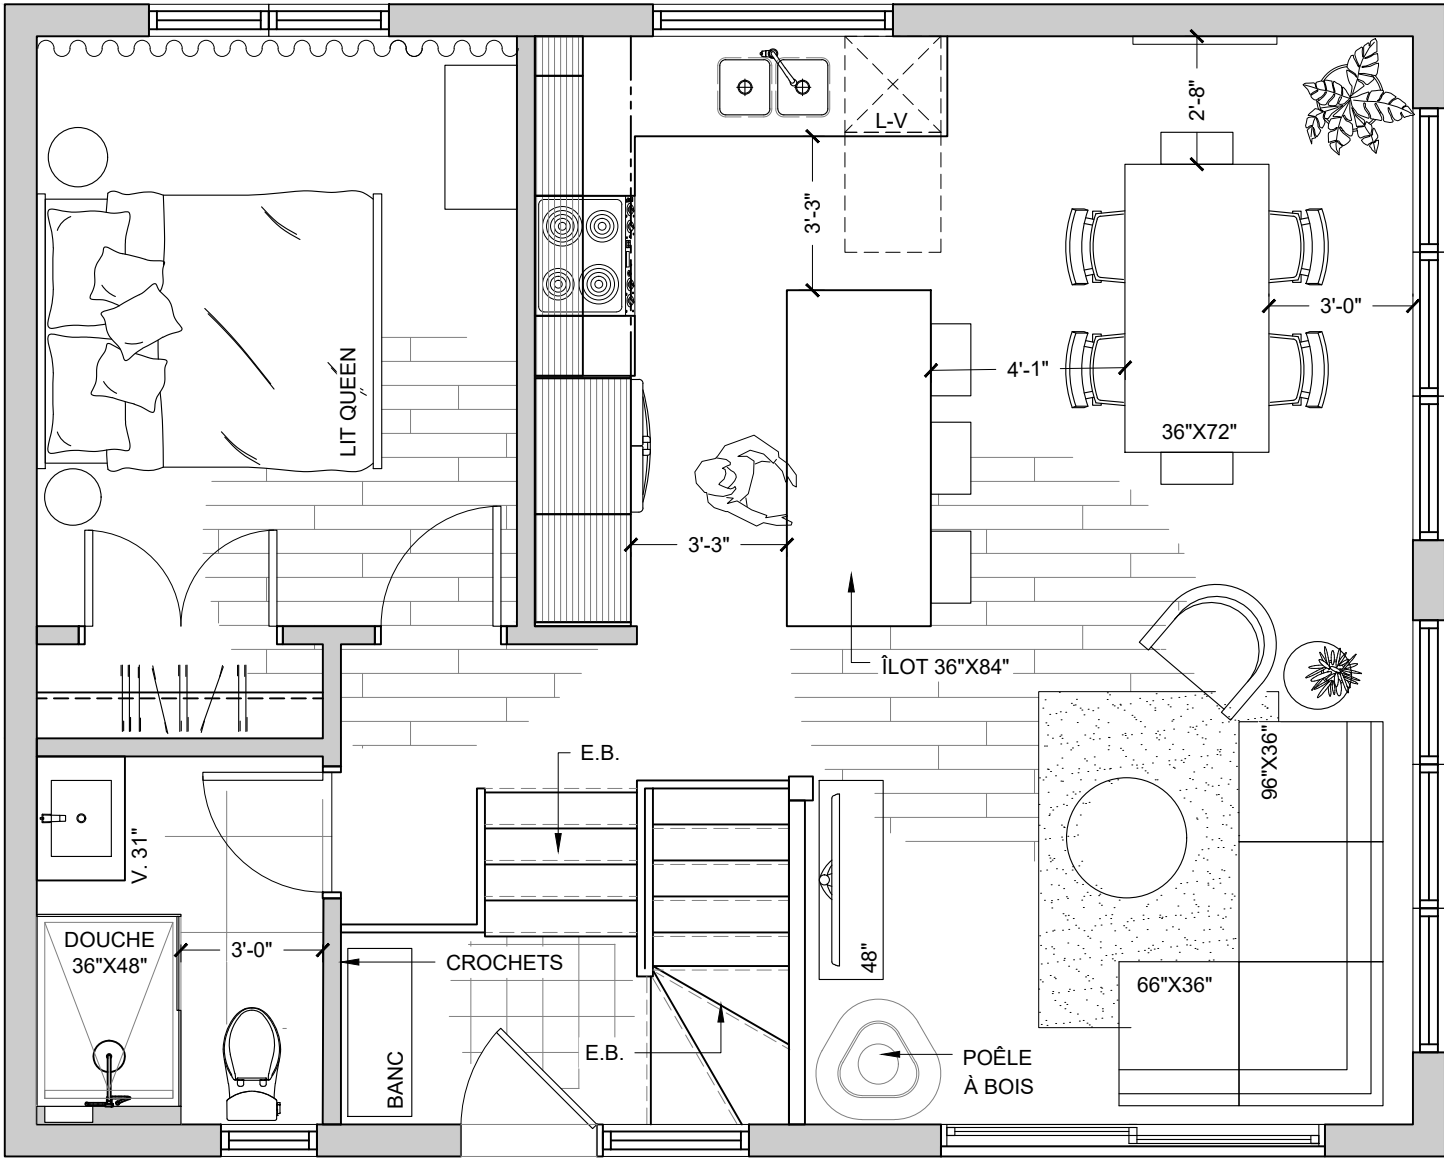

PLAN D'AMÉNAGEMENT - REZ-DE-CHAUSSÉE

ÉCHELLE: 1/4"=1'-0"

** LA REPRODUCTION DES PLANS EST INTERDITES **

Atelier Merise
DESIGN D'ESPACE

NOM DES CLIENTS :
LES ENTREPRISES BAILLARGEON &
COULOMBE

ADRESSE:
À CONFIRMER
SAINT-CÔME QC J0K 2B0

ÉMIS POUR: CONSTRUCTION
VERSION: 2022-04-14

DESSINÉ PAR: R.M.C.
APPROUVÉ PAR: A.M..

TITRE DU DESSIN:
02 PLAN D'AMÉNAGEMENT

PAGES:

02 / 10

NOTES ET LÉGENDES

LÉGENDE DE CONSTRUCTION

- NOUVEAU MUR RÉSIDENTIEL
- ALIMENTATION EAU CHAUDE / EAU FROIDE POUR LAVEUSE

INSTRUCTION GLOBALE: COSNTRUCTION / PLOMBERIE

1. L'ENTREPRENEUR DEVRA PRÉVOIR TOUS LES SUPPORTS, ANCRAGES, FOND DE CLOUAGE ET FIXATIONS REQUIS POUR L'EXÉCUTION DES TRAVAUX
2. L'ENTREPRENEUR DEVRA EXÉCUTER TOUS LES SOUFFLAGES NÉCESSAIRES À L'EXÉCUTION DES TRAVAUX DE PLOMBERIE, D'ÉLECTRICITÉ, DE VENTILATION, DE CLIMATISATION ET AUTRES.
3. L'ENTREPRENEUR DEVRA FOURNIR TOUT LE MATÉRIEL ET LA MAIN-D'OEUVRE POUR L'EXÉCUTION DU TIRAGE DE JOINTS. LES SURFACES DEVRONT ÊTRE PRÊTES À RECEVOIR LA FINITION.
4. LES COTES SONT PRISES DE CENTRE À CENTRE DES NOUVELLES CLOISONS OÙ JUSQU'À LA FACE DES MURS EXISTANTS, SAUF INDICATION CONTRAIRE.
5. L'ENTREPRENEUR DEVRA S'ASSURER QUE LA NOUVELLE SURFACE DE PLANCHER SERA DE NIVEAU ET PRÊTE À RECEVOIR LES NOUVEAUX FINIS.
6. L'ENTREPRENEUR DEVRA SUIVRE LES DIRECTIVES DU MANUFACTURIER POUR L'INSTALLATION DE TOUS LES REVÊTEMENTS DE SOL, MURAUX ET DE PLAFOND.
7. L'ENTREPRENEUR DEVRA PRENDRE CONNAISSANCE DE TOUS LES DESSINS DE MOBILIER INTÉGRÉ OU DÉTAILS DE FINITION AFIN DE PRÉVOIR LES FONDS DE CLOUAGE NÉCESSAIRES À LEUR INSTALLATION.
8. L'ENTREPRENEUR EN PLOMBERIE DEVRA RESPECTER TOUS LES CODES ET NORMES EN VIGUEUR ET VÉRIFIER TOUTES LES SPÉCIFICATIONS ET LES EMPLACEMENTS DES ITEMS DE PLOMBERIE SUR LES PLANS ET RAPPORTER TOUTES ERREURS, OMISSIONS ET/OU ANOMALIES.

NOTES GÉNÉRALES : PLOMBERIE

PRÉVOIR L'ALIMENTATION ET LE RENVOI D'EAU POUR LES NOUVEAUX ÉLÉMENTS .

NOTES SPÉCIFIQUES: PLOMBERIE

PLO1 L'ENTREPRENEUR DEVRA S'ASSURER QUE LA TUYAUTERIE EST INSTALLÉE À UNE HAUTEUR ADEQUATE POUR L'INSTALLATION D'UNE VANITÉ SUSPENDUE. SE RÉFÉRER AUX DÉTAILS DE MOBILIER.

NOTES GÉNÉRALES : CONSTRUCTION

1. SAUF INDICATION CONTRAIRE AU PLAN, TOUTES LES PORTES SERONT INSTALLÉES À UNE DISTANCE DE 6" DU MUR QUI LUI EST PERPENDICULAIRE.
2. L'ENTREPRENEUR DEVRA FOURNIR DES TRINGLES ET DES TABLETTES POUR TOUS LES NOUVEAUX GARDE-ROBES.
3. PRÉPARER LES MURS SELON LE REVÊTEMENT MURAL INDIQUÉ AU PLAN DES FINIS MURAUX. PRÉVOIR FOND DE CLOUAGE NÉCESSAIRE POUR LA SOLIDITÉ DU REVÊTEMENT SELON LES DIRECTIVES D'INSTALLATION PRESCITES.

NOTES SPÉCIFIQUES: CONSTRUCTION

C1: PRÉVOIR UNE ALCÔVE PRÉFABRIQUÉE DE 12" X 12"H X 4" À 48" DU SOL. SE RÉFÉRER AUX SPÉCIFICATIONS POUR L'INSTALLATION.

C2: DOUCHE AVEC BASE EN ACRYLIQUE POUR LES MURS: UTILISER LES PANNEAUX DE CONSTRUCTION ÉTANCHES SCHLUTER-KERDI-BOARD (OU ÉQUIVALENT). POUR LE SOL: CRÉER UNE PENTE D'ÉCOULEMENT ADEQUATE VERS LE DRAIN. L'ENTREPRENEUR SERA RESPONSABLE DE L'ÉTANCHÉITÉ DE LA DOUCHE ET DEVRA RESPECTER LES INSTRUCTIONS D'INSTALLATION DU FABRICANT.

C3: PRÉVOIR LA VENTILATION POUR LA NOUVELLE HOTTE. SE RÉFÉRER AUX SPÉCIFICATIONS POUR LES DÉTAILS D'INSTALLATION.

** LA REPRODUCTION DES PLANS EST INTERDITES **

Atelier Merise
DESIGN D'ESPACE

NOM DES CLIENTS :
LES ENTREPRISES BAILLARGEON & COULOMBE

ADRESSE:
À CONFIRMER
SAINT-CÔME QC J0K 2B0

ÉMIS POUR:
CONSTRUCTION

DESSINÉ PAR:
R.M.C.


TITRE DU DESSIN:
03.PLAN DE CONSTRUCTION

VERSION:
2022-04-14

APPROUVÉ PAR:
A.M..


PAGES:

03 / 10

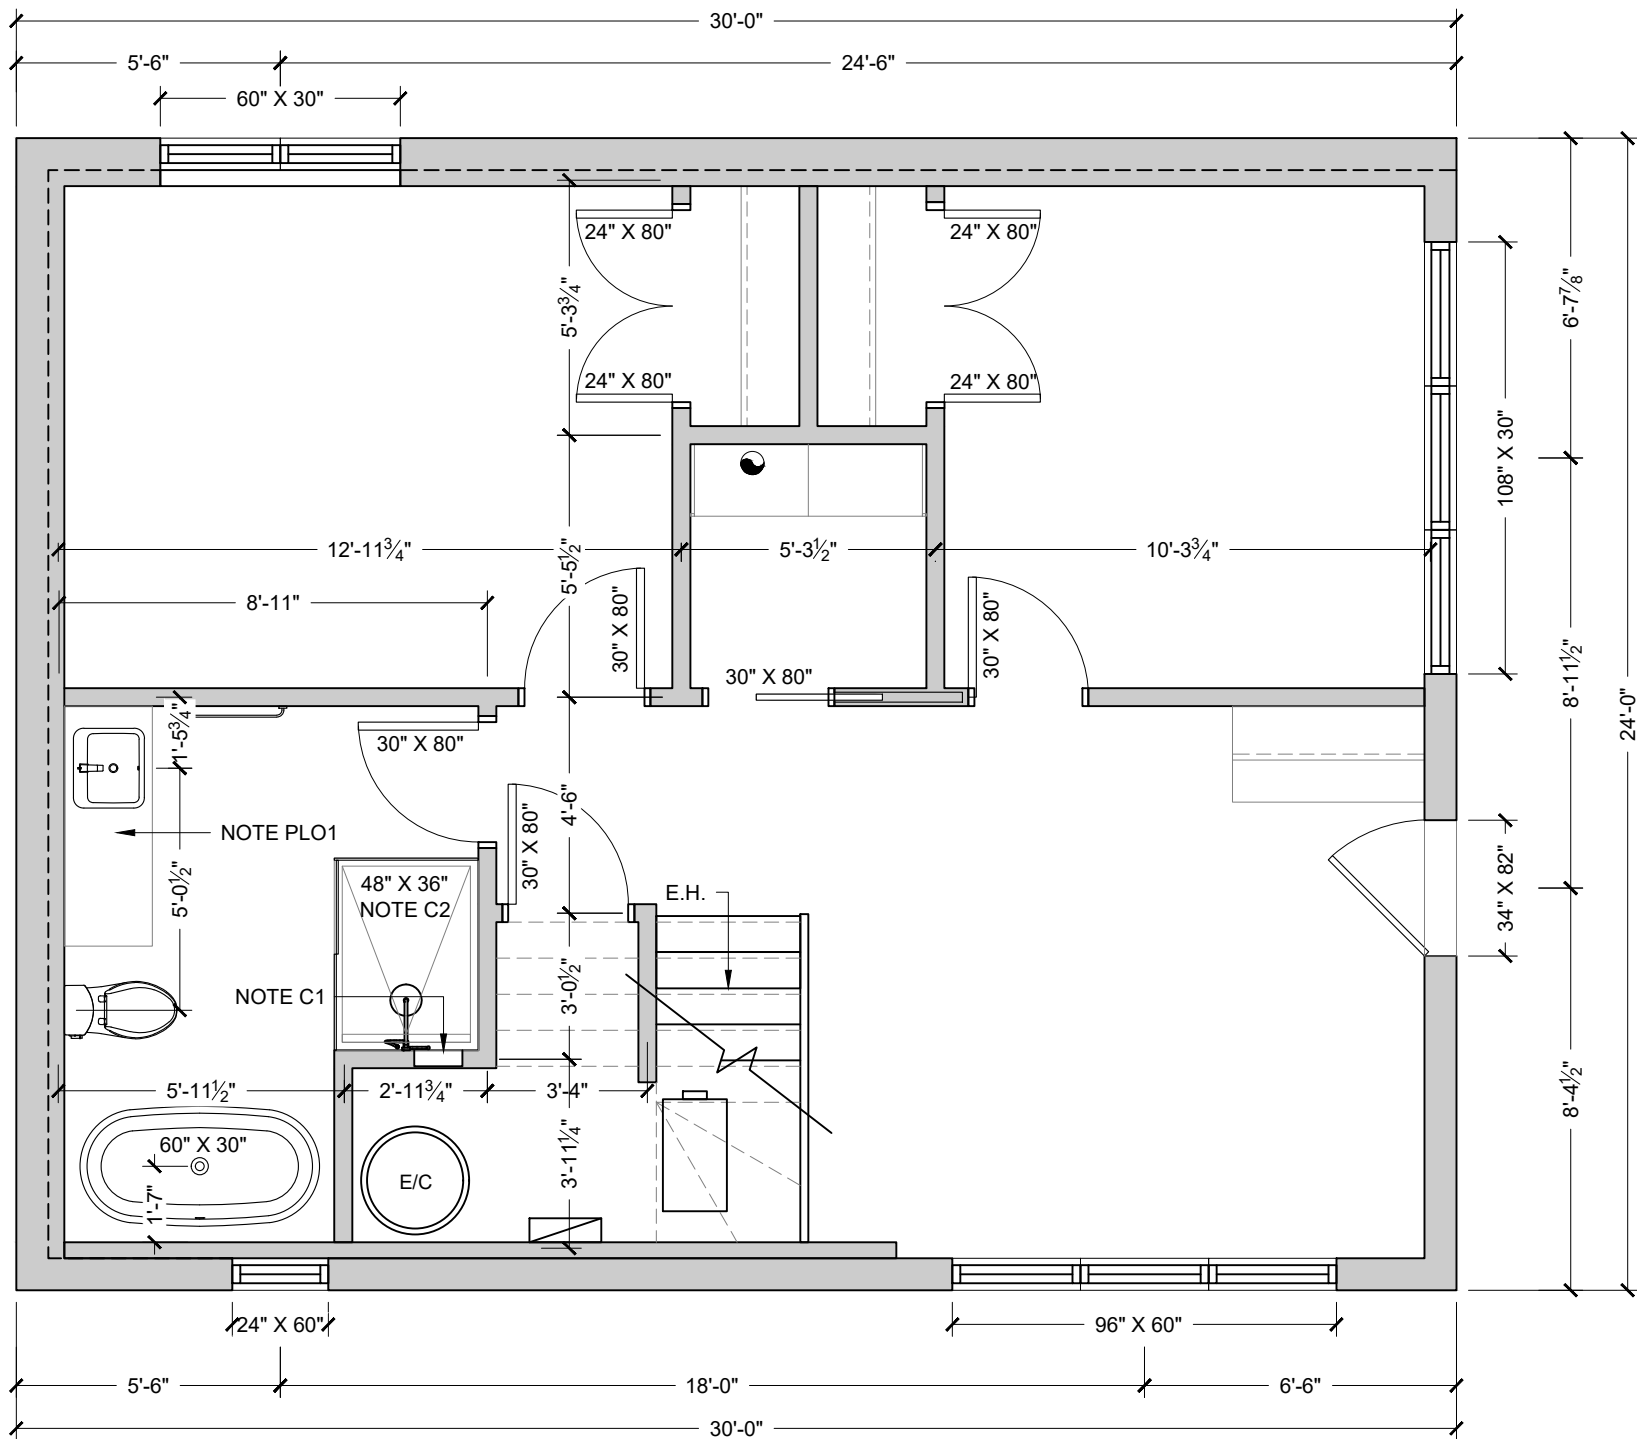

PLAN DE CONSTRUCTION ET PLOMBERIE - SOUS-SOL


ÉCHELLE: 1/4"=1'-0"

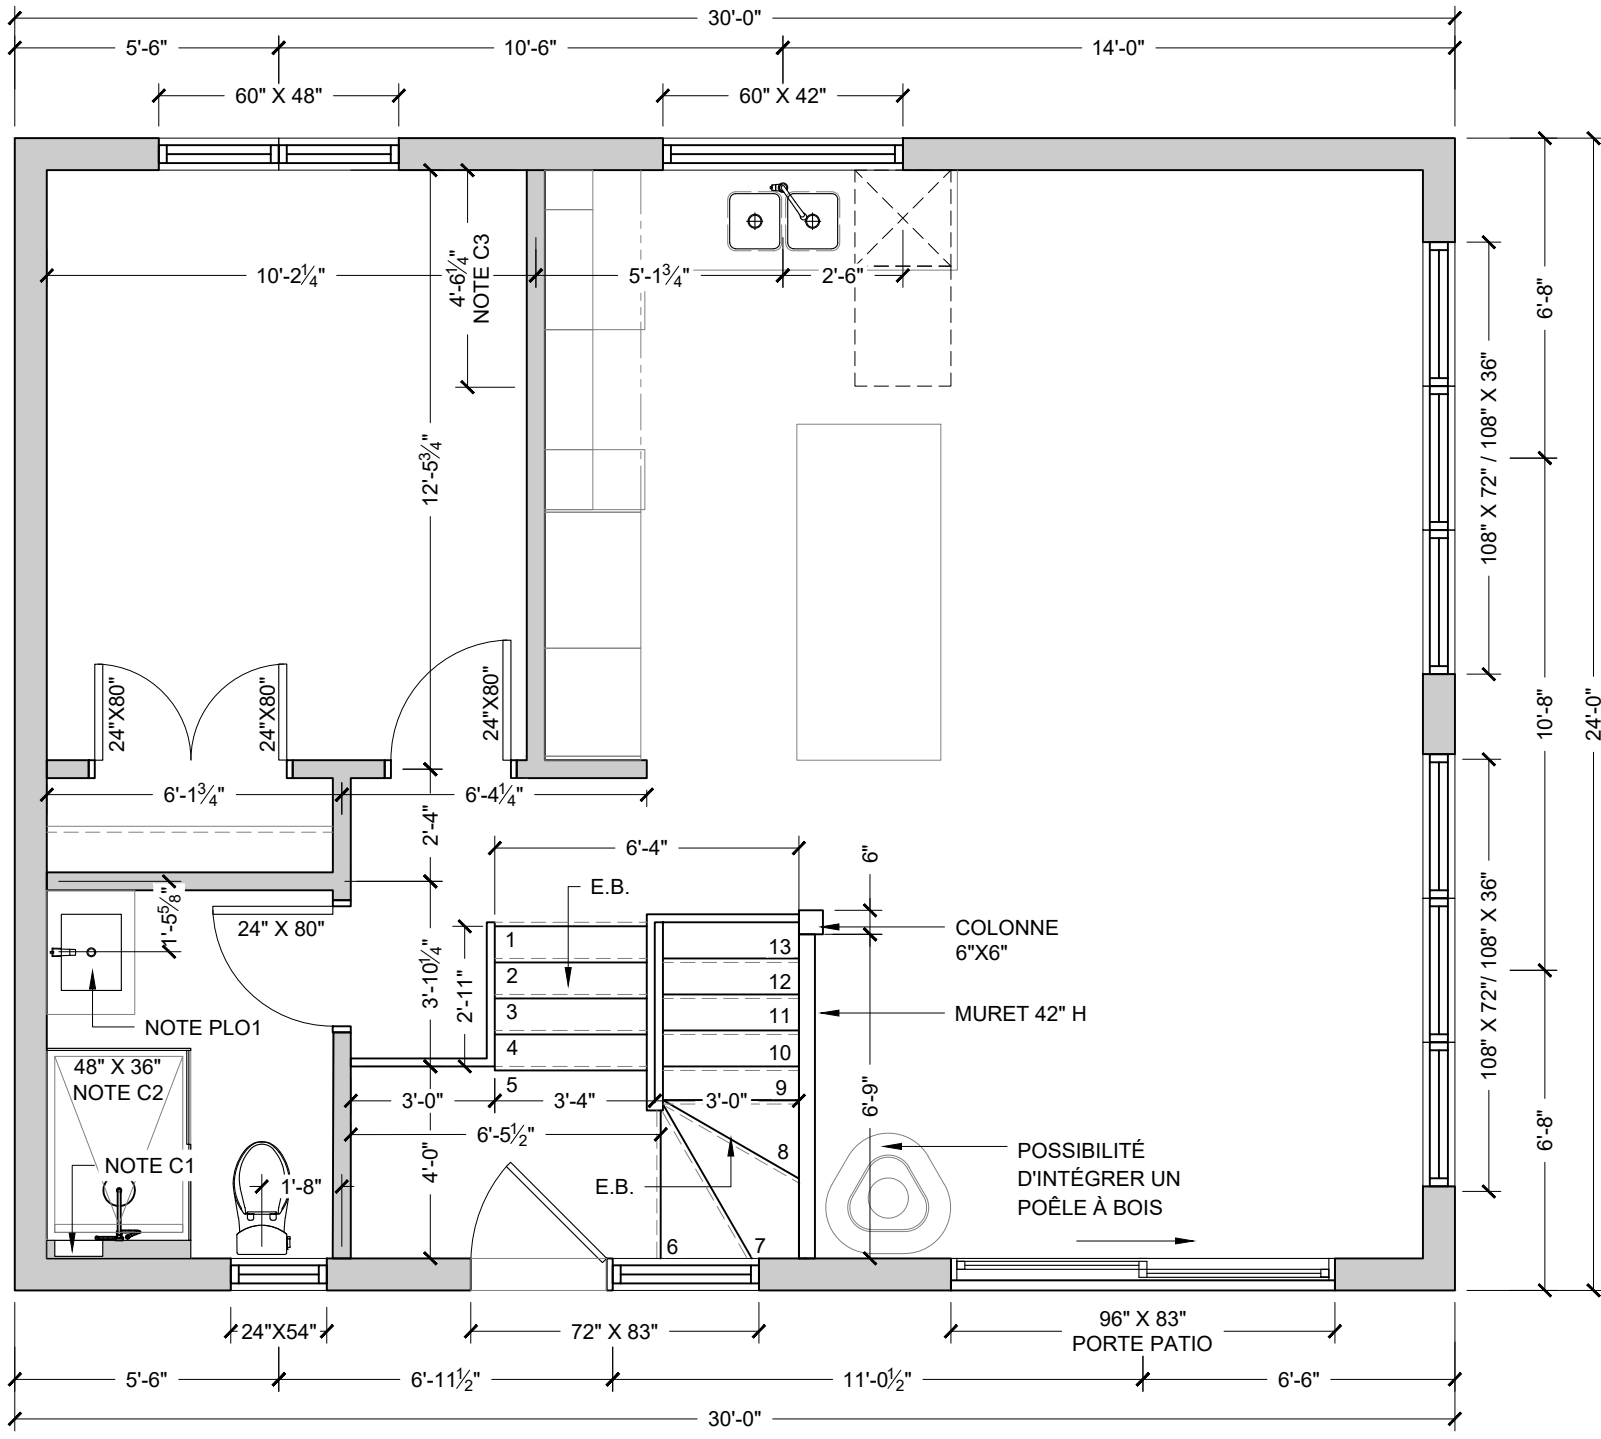

PLAN DE CONSTRUCTION ET PLOMBERIE - RDC

ÉCHELLE: 1/4"=1'-0"

LÉGENDE DE PLAFOND

 

- NOTES GÉNÉRALES: PLAFOND

- ## NOTES GÉNÉRALES : ÉCLAIRAGES

- ## PLAN DE PLAFOND RÉFLÉCHI ET D'ÉCLAIRAGES - SOUS-SOL

ÉCHELLE: 1/4"=1'-0'



ÉCHELLE: 1/4"=1'-0"

**** LA REPRODUCTION DES PLANS EST INTERDITES ****

PAGES: 04 / 10

NOTES ET LÉGENDES

LÉGENDE EN BESOINS ÉLECTRIQUES,
TÉLÉCOMMUNICATIONS ET ÉQUIPEMENTS:

- *** LE CHIFFRE ACCOMPAGNANT LE SYMBOLE
REPRÉSENTE LA HAUTEUR D'INSTALLATION ***
- ⊖_{XX} PRISE DE COURANT DUPLEX
- ⊖_{XX} PRISE DE COURANT SUR UN CIRCUIT
INDÉPENDANT
- ⊖_{XX} PRISE DE COURANT DDFT
- ⊖_{XX} PRISE DE COURANT 220 VOLTS


NOTES GÉNÉRALES :
BESOINS ÉLECTRIQUES ET TÉLÉCOMMUNICATIONS

1. L'ÉLECTRICIEN DEVRA RESPECTER LES NORMES
D'ÉLECTRICITÉ EN VIGUEUR POUR TOUTES LES PRISES
ÉLECTRIQUES SPÉCIFIQUES INSCRITES AU PLAN ET
PRÉVOIR LES PRISES ÉLECTRIQUES GÉNÉRALES À
TOUS LES 12'-0".

NOTES SPÉCIFIQUES:
BESOINS ÉLECTRIQUES ET TÉLÉCOMMUNICATIONS


EL1: PRÉVOIR UNE SORTIE ÉLECTRIQUE POUR UNE PRISE
DUPLEX DANS L'ÎLOT. SE RÉFÉRER AUX DÉTAILS DE
MOBILIER. LE RACCORDEMENT SE FERA SUITE À
L'INSTALLATION DU MOBILIER.

EL2: PRÉVOIR L'ALIMENTATION ÉLECTRIQUE POUR LA HOTTE.
SE RÉFÉRER AU SPÉCIFICATION POUR BESOINS
SPÉCIFIQUES.

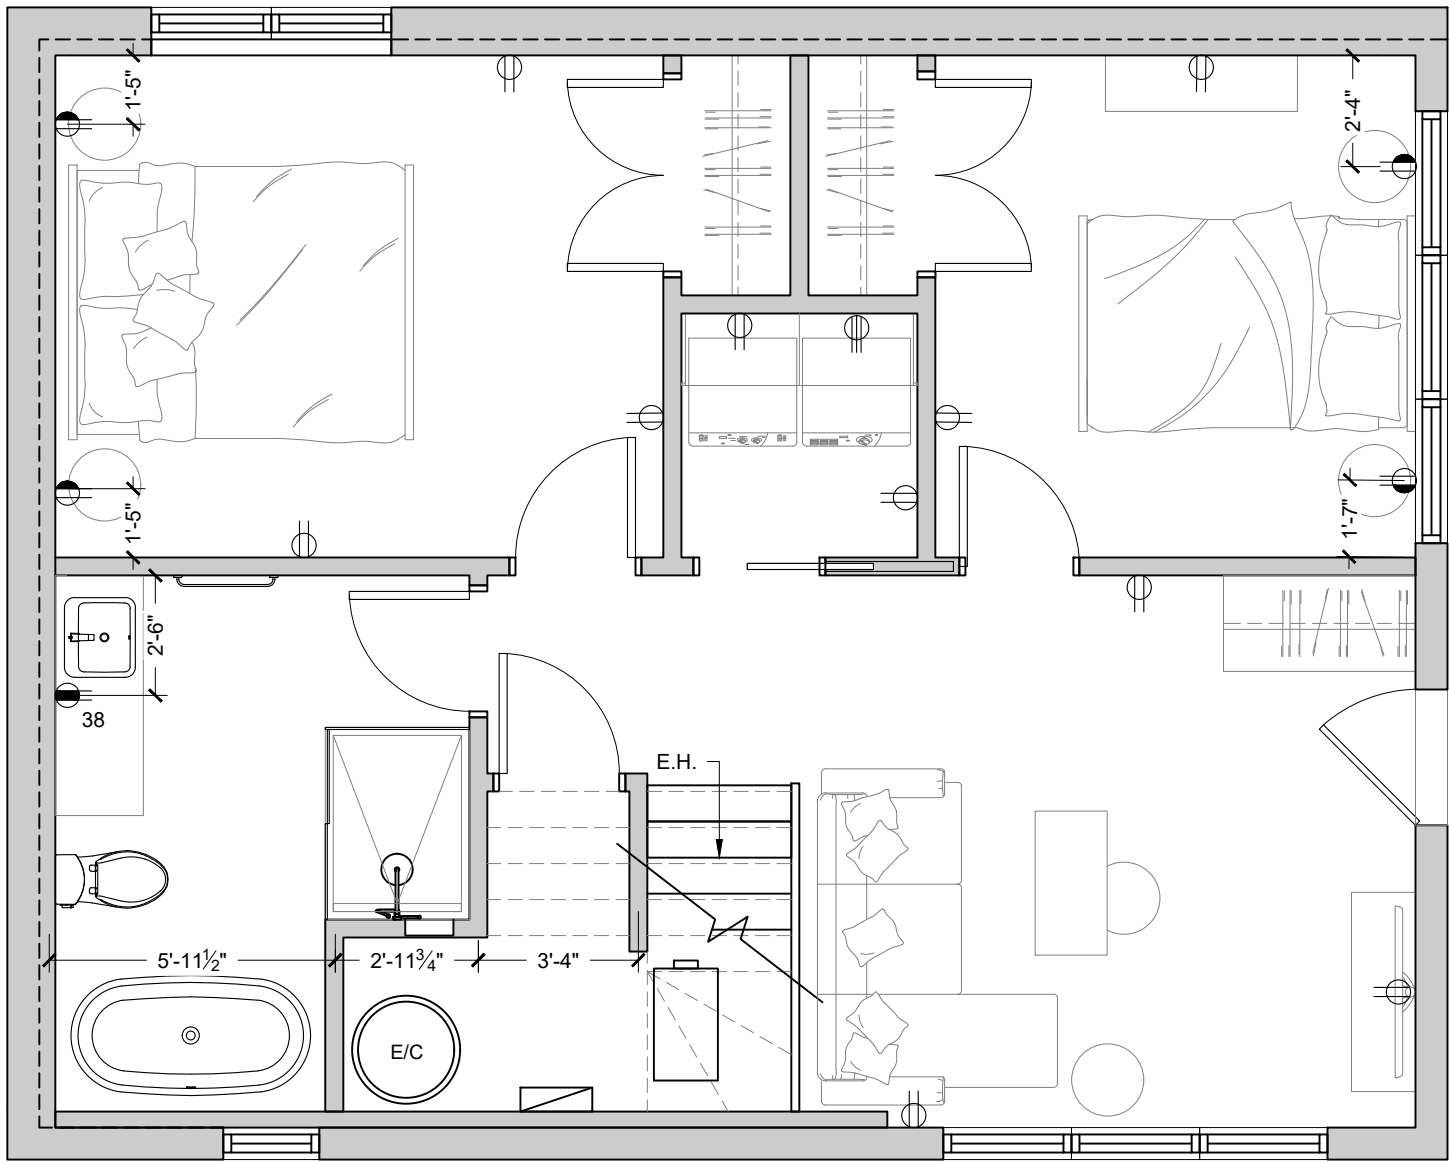

PLAN DES BESOINS ÉLECTRIQUES - SOUS-SOL

ÉCHELLE: 1/4"=1'-0"

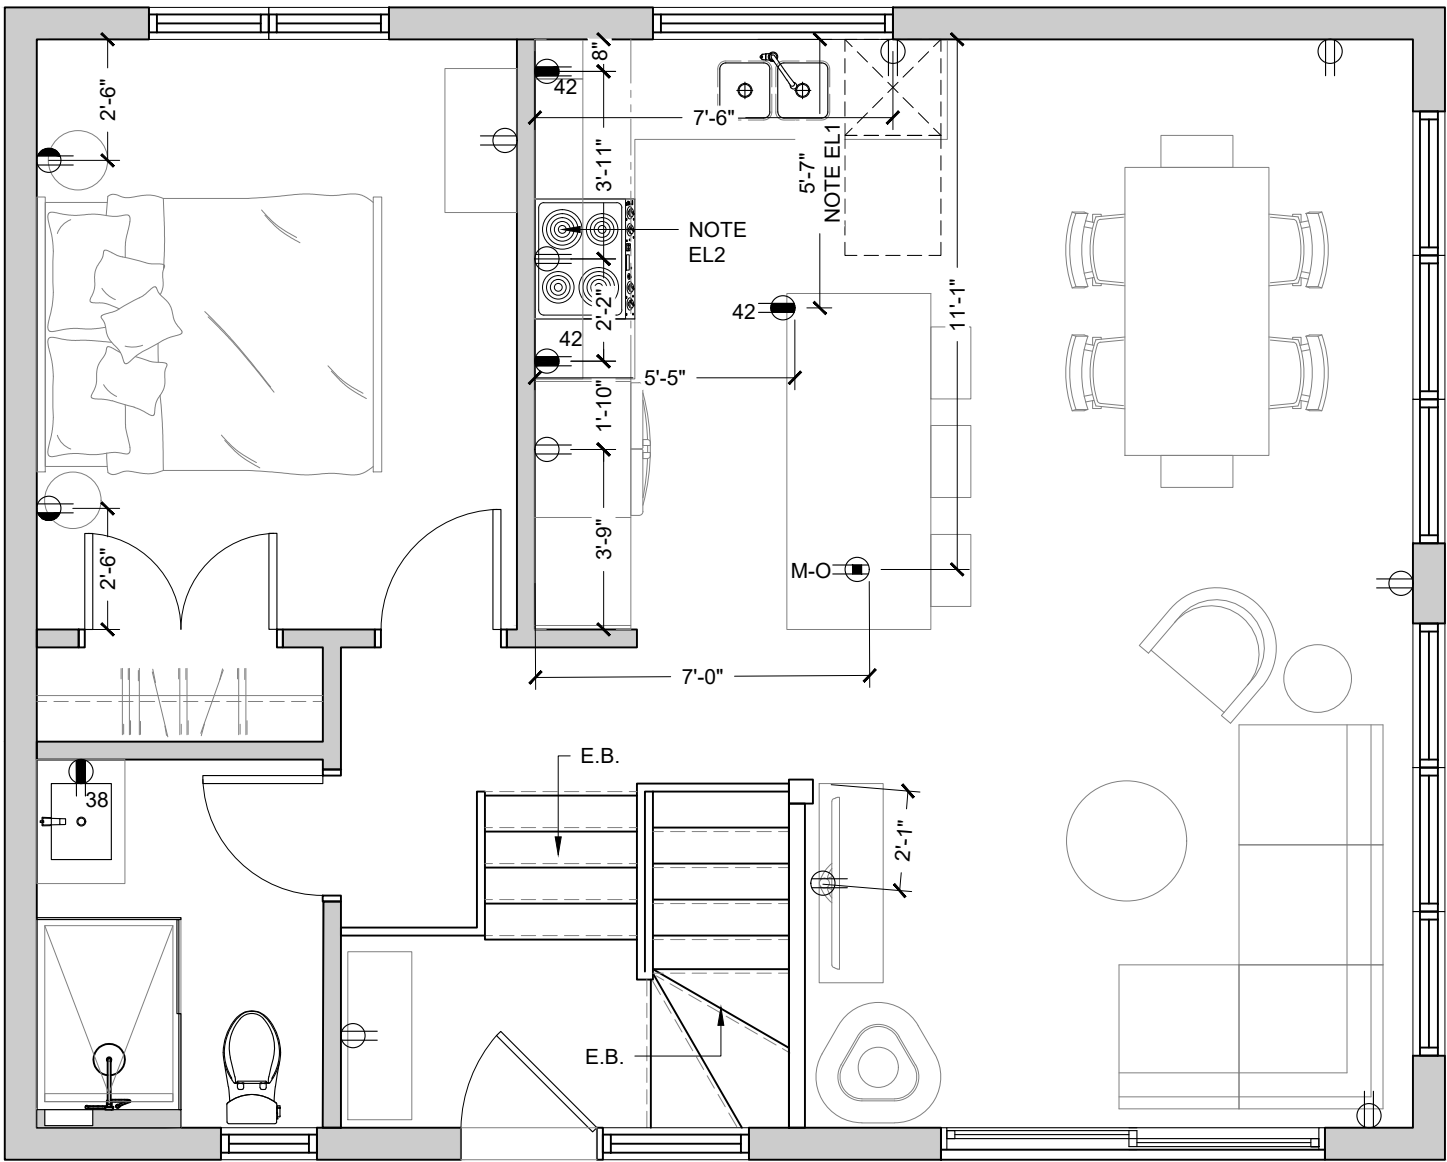

PLAN DES BESOINS ÉLECTRIQUES - RDC

ÉCHELLE: 1/4"=1'-0"

** LA REPRODUCTION DES PLANS EST INTERDITES **

Atelier Merise
DESIGN D'ESPACE

NOM DES CLIENTS :
LES ENTREPRISES BAILLARGEON &
COULOMBE

ADRESSE:
À CONFIRMER
SAINT-CÔME QC J0K 2B0

ÉMIS POUR: CONSTRUCTION
VERSION: 2022-04-14

DESSINÉ PAR: R.M.C.
APPROUVÉ PAR: A.M..

TITRE DU DESSIN:
05.PLAN DES BESOINS ÉLECTRIQUES
ET DE TÉLÉCOMMUNICATIONS

PAGES: 05 / 10

NOTES ET LÉGENDES

LÉGENDE DES FINIS DE SOL

- XX

FINIS DE SOL (SE RÉFÉRER AU TABLEAU)
- 


TUILE DE DÉPART

INSTRUCTIONS GLOBALES : FINIS DE SOL

1. AVANT TOUT TRAVAIL, L'ENTREPRENEUR DEVRA S'ASSURER QUE L'ÉTAT DU CHANTIER ET LES OUVRAGES EFFECTUÉS RECEVANT LES MATÉRIEAUX PRÉVUS SOIENT SATISFAISANTS. TOUTES ANOMALIES AFFECTANT LA QUALITÉ DU TRAVIAL DEVRA ÊTRE SIGNALÉES.
2. L'EXÉCUTION DES TRAVAUX DEVRA ÊTRE CONFORME AU MANUEL DES SPÉCIFICATIONS ET STANDARD DE L'ASSOCIATION NATIONALE DES REVÊTEMENTS DE SOL.
3. L'ENTREPRENEUR DEVRA EXIGER DU MANUFACTURIER LES INSTRUCTIONS CONCERNANT L'ENTRETIEN DES PRODUITS SPÉCIAUX ET DEVRA LES REMETTRE AU CLIENT.
4. L'ENTREPRENEUR DEVRA FAIRE EXÉCUTER LA POSE DES CARREAUX AUX MURS, AU SOL ET AU PLAFOND PAR UN SPÉCIALISTE. CELUI-CI AURA LA RESPONSABILITÉ DE SE CONFORMER AUX CODES ET NORMES EN VIGUEURS. (GUIDE 09 30 00 DES DEVIS INSTALLATION DE TUILES ET CARREAUX, CODES DU BÂTIMENT, ETC.)
5. TOUTES LES TRANSITIONS DES REVÊTEMENTS DE SOL DEVRONT ÊTRE RÉVISÉES ENTRE L'ÉBÉNISTE ET L'ENTREPRENEUR GÉNÉRAL AFIN D'ASSURER QUE LE CHEVAUCHEMENT ENTRE LES REVÊTEMENTS DE SOL ET LE MOBILIER SUR MESURE SOIT TEL QUE SPÉCIFIÉ PAR LA DESIGNER INTÉRIEUR.
6. TOUTES LES SURFACES DE SOL EXISTANTES OU NOUVELLES ENDOMMAGÉES EN COURS DE TRAVAUX DEVRONT ÊTRE RAGRÉÉES SELON L'EXISTANT OU TELS QUE LES INDICATIONS AU PLAN.


NOTES GÉNÉRALES : FINIS DE SOL

1. VÉRIFIER LA SOLIDITÉ ET L'ÉPAISSEUR DU SOUS-PLANCHER EXISTANT. S'ASSURER QUIL SOIT EN BON ÉTAT ET AJUSTER L'ÉPAISSEUR AU BESOIN AFIN QUE LE NOUVEAU PLANCHER SOIT PARFAITEMENT DE NIVEAU AVEC LES REVÊTEMENTS DE SOL ADJACENTS. DANS LE CAS OÙ LA DIFFÉRENCE D'ÉPAISSEUR SERAIT TROP GRANDE POUR ÊTRE CORRIGÉE, PRÉVOIR UNE MOULURE DE TRANSITION AGENCÉE.
2. CRÉER DES JOINTS DE 1/8". UTILISER DES CALES AFIN DE NIVELER PARFAITEMENT LES TUILES. DE PLUS, PRÉVOIR UNE MOULURE DE FINITION (SCHLUTER-SCHIENE (TRANSITION ÉGALE) OU SCHLUTER-RENO-TK (TRANSITION EN PENTE) (OU ÉQUIVALENT APPROUVÉ PAR LA DESIGNER) FINI ALUMINIUM ANODISÉ POUR LES JONCTIONS DE REVÊTEMENTS DE SOL, AFIN D'ASSURER UNE FINITION PARFAITE.
3. SAUF INDICATION CONTRAIRE, UTILISER UN COULIS DE TYPE KERACOLOR / MAPEI (OU ÉQUIVALENT) ET Y AJOUTER DU GROUT MAXIMISER. POUR ASSURER UNE RÉSISTANCE ACCRUE AUX TACHES, UTILISER UN COULIS DE TYPE EPOXY AUX ENDROITS RISQUÉS (DOUCHE ET COULIS PÂLE) POUR LES TUILES LUSTRÉES, LE COULIS SERA SANS SABLE. SUIVRE LES RECOMMANDATIONS DU MANUFACTURIER POUR L'USAGE DES PRODUITS DE POSE ET SCELLANTS.

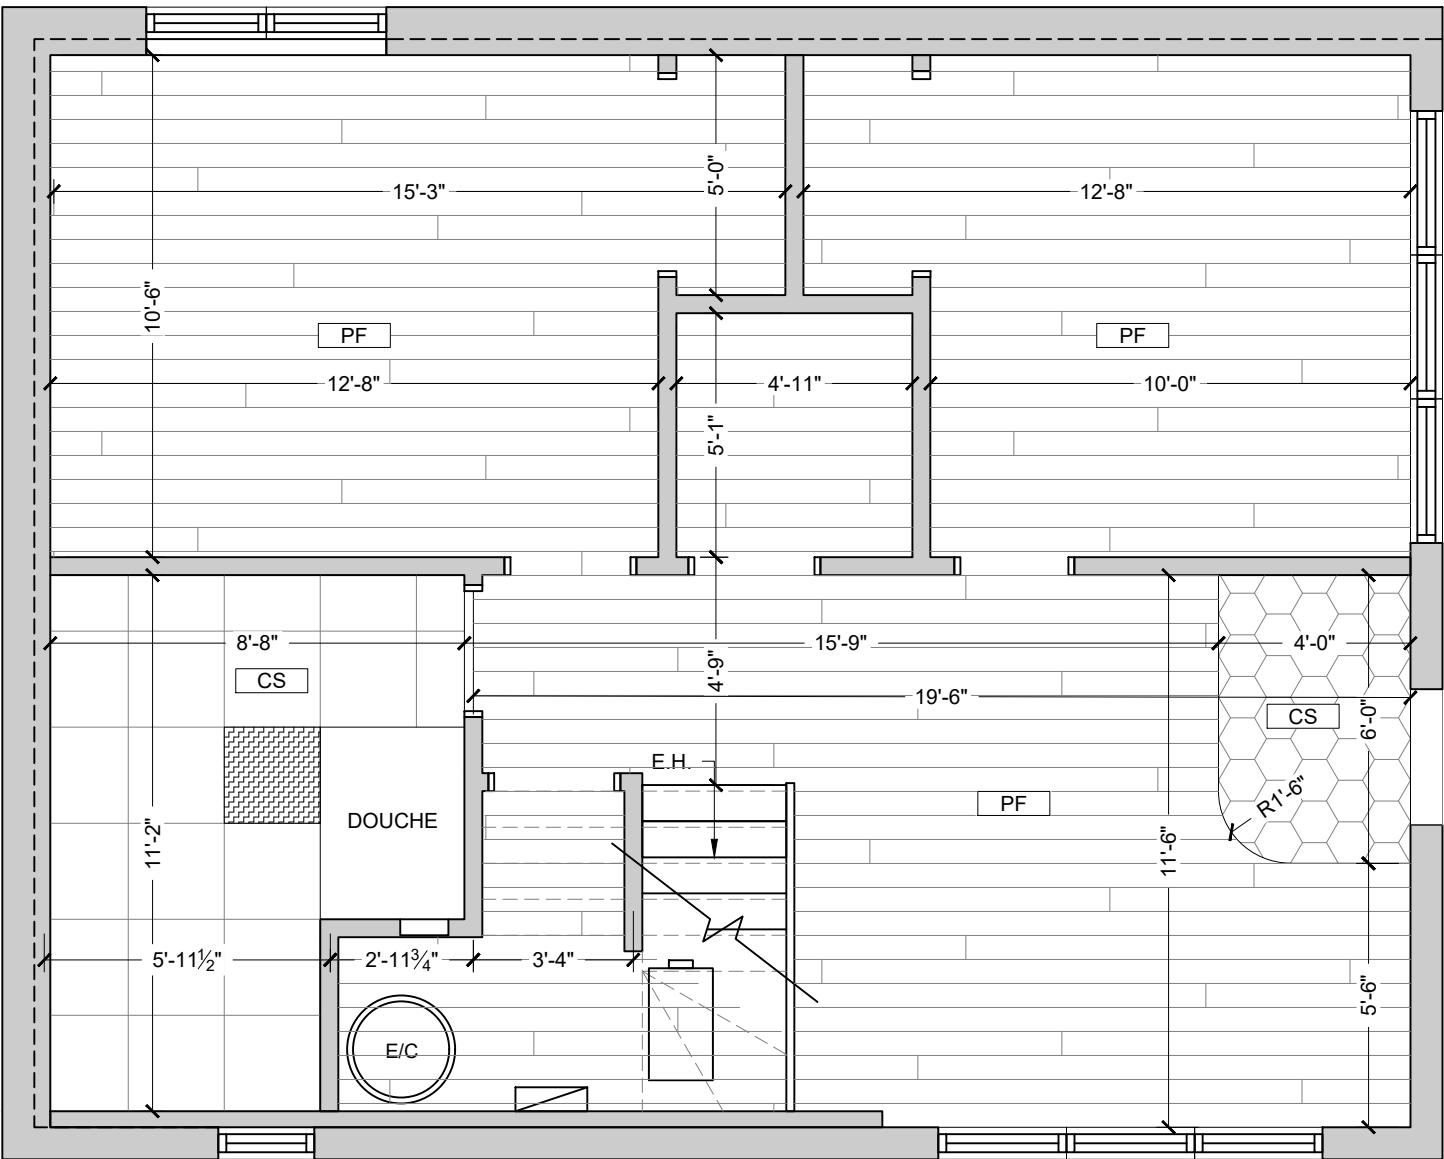

PLAN DES FINIS DE SOL - SOUS-SOL

ÉCHELLE: 1/4"=1'-0"

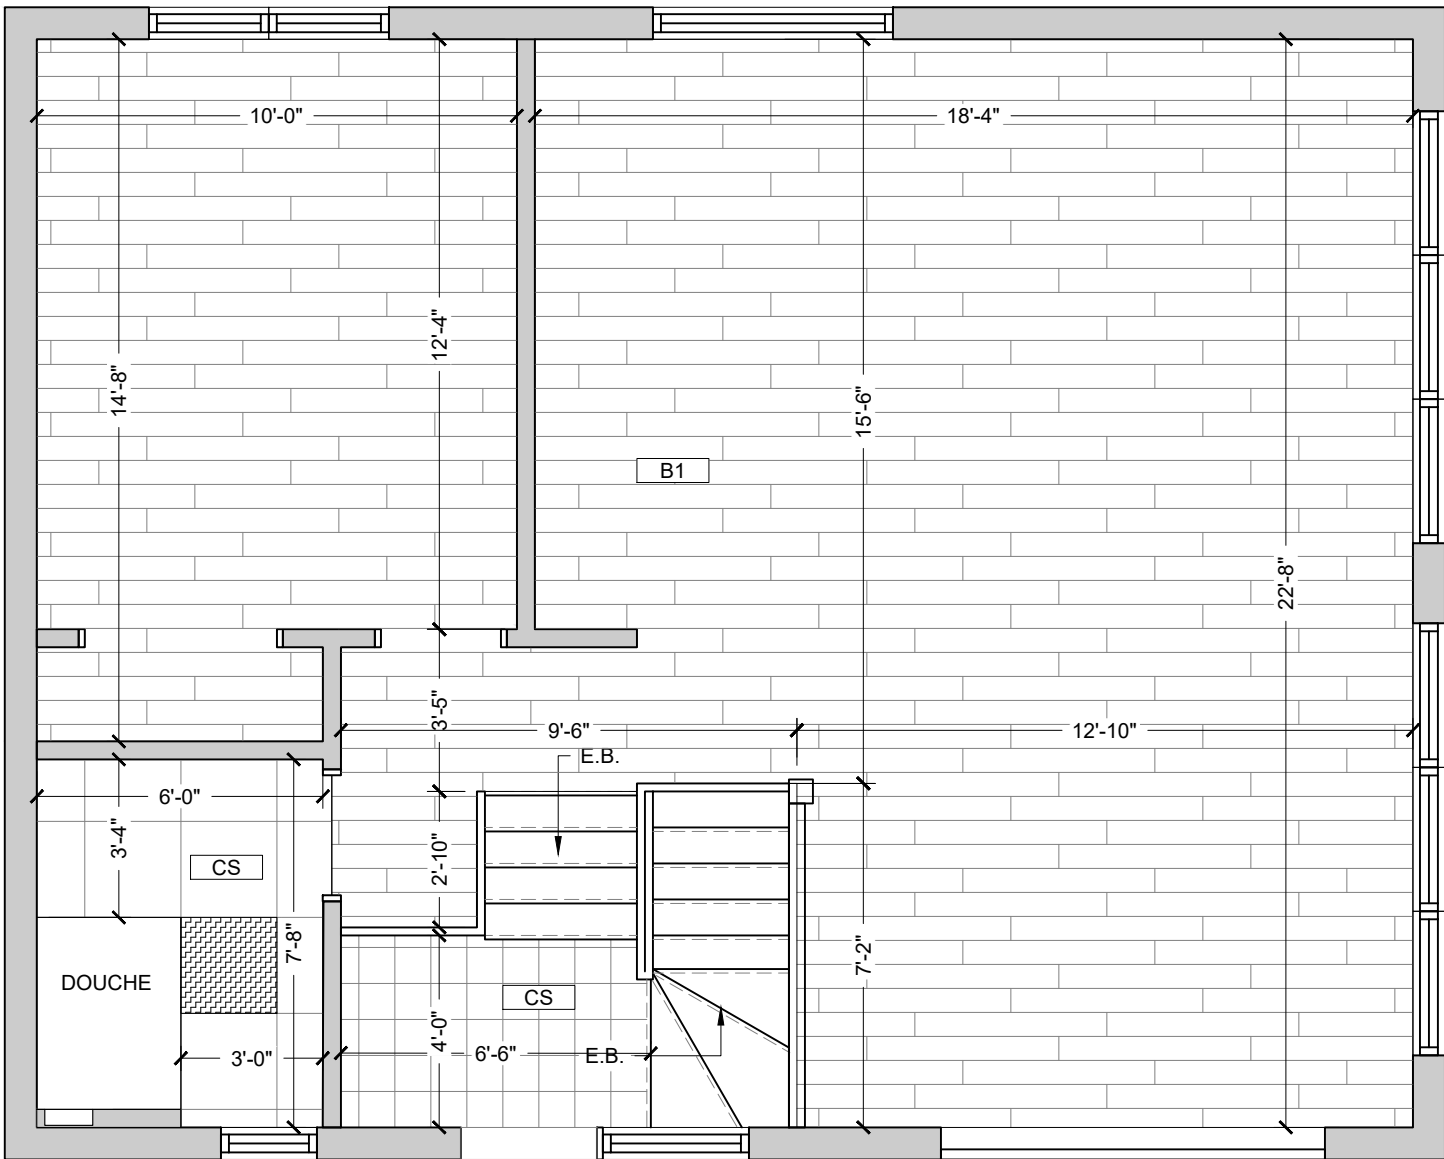

PLAN DES FINIS DE SOL - RDC

ÉCHELLE: 1/4"=1'-0"

TABLEAU DES FINIS DE SOL

SYMBOLE	DESCRIPTION	CIE	DÉTAILLANT	MODÈLE / COLLECTION	DIMENSIONS	COULEUR	FINI	COULIS / MORTIER	POSE	PLINTHE
B1	PLANCHER DE BOIS	À CONFIRMER	À CONFIRMER	À CONFIRMER	À CONFIRMER	À CONFIRMER	À CONFIRMER	À CONFIRMER	PLANCHER DE BOIS	MDF
PF	PLANCHER FLOTTANT	À CONFIRMER	À CONFIRMER	À CONFIRMER	À CONFIRMER	À CONFIRMER	À CONFIRMER	À CONFIRMER	STYLE BOIS	MDF
CS	PORCELAINE SOL	À CONFIRMER	À CONFIRMER	À CONFIRMER	À CONFIRMER	À CONFIRMER	À CONFIRMER	À CONFIRMER	DROITE	MDF

** LA REPRODUCTION DES PLANS EST INTERDITES **

Atelier Merise
DESIGN D'ESPACE

NOM DES CLIENTS :
LES ENTREPRISES BAILLARGEON & COULOMBE

ADRESSE:
À CONFIRMER
SAINT-CÔME QC J0K 2B0

ÉMIS POUR: CONSTRUCTION
VERSION: 2022-04-14

DESSINÉ PAR: R.M.C.
APPROUVÉ PAR: A.M..

TITRE DU DESSIN:
06.PLAN DES FINIS DE SOL

NOTES ET LÉGENDE

LÉGENDE DES FINIS MURAUX ET DE PLAFOND

- 

FINIS MURAUX (VOIR TABLEAU)
- 

FINIS DE PLAFOND (VOIR TABLEAU)
- 

PLAFOND EN LATTE DE BOIS
(PAR ENTREPRENEUR)
FINIS À CONFIRMER SELON CHOIX DISPONIBLE
- 

NOUVELLE POUTRE DÉCORATIVE
(PAR ENTREPRENEUR)
DIM.: 8"X6"
FINIS À CONFIRMER SELON CHOIX DISPONIBLE

INSTRUCTIONS GLOBALES : PEINTURE


1. TOUS LES MATÉRIAUX REQUIS POUR LA PEINTURE DEVRONT ÊTRE CONFORMES AUX NORMES EN VIGUEUR ET DE PREMIÈRE QUALITÉ.
2. TOUTES LES SURFACES DEVRONT ÊTRE SOLIDES, SÈCHES ET PROPRES. TOUTES LES TACHES D'HUILE, DE GRAISSE, DE PLÂTRE, DE ROUILLES, DE POUSSIÈRE ET AUTRES MATIÈRES ÉTRANGÈRES AFFECTANT LES TRAVAUX DEVRONT ÊTRE NETTOYÉES.
3. TOUS LES MURS À PEINDRE DEVRONT RECEVOIR UNE COUCHE D'APPRÊT ET UN MINIMUM DE DEUX COUCHES DE FINITION.
4. MASQUER AVEC SOIN TOUS LES VITRAGES, LES QUINCAILLERIES ET TOUTES AUTRES SURFACES QUI NE SONT PAS À PEINDRE. À LA FIN DES TRAVAUX, ENLEVER LES TACHES DE PEINTURE DE TOUTES LES SURFACES FINIES Y COMPRIS LA QUINCAILLERIE ET LES SURFACES VITRÉES.
5. L'ENTREPRENEUR DEVRA INDiquer CLAIReMENT TOUS LES ENDROITS FRAIS PEINTS ET/OU AUTRES REVÊTEMENTS FRAÎCHEMENT INSTALLÉS AFIN D'ÉVITER TOUT RISQUE D'ACCIDENT.

NOTES GÉNÉRALES : FINIS MURAUX ET PLAFOND

1. UTILISER UNE PEINTURE AU LATEX 100% ACRYLIQUE DE QUALITÉ SUPÉRIEUR BÉTONEL / LIFE MASTER (OU ÉQUIVALENT) POUR LES ENDROITS HUMIDES, UTILISER UNE PEINTURE ANTI-MOISSISSURE.
2. LA PEINTURE POUR LES MURS SERA FINI VELOURS.
3. LA PEINTURE POUR LES MOULURES ET LES PORTES SERA FINI PERLE.
4. LA PEINTURE POUR LE PLAFOND ET LES RETOMBÉES SERA FINI MAT.
5. POUR LES CÉRAMIQUES, CRÉER DES JOINTS DE ¼". DE PLUS, PRÉVOIR UNE MOULURE DE FINITION (SCHLUTER-JOLLY) FINI ALUMINIUM BROSSÉ AFIN D'ASSURER UNE FINITION PARFAITE.
6. SAUF INDICATION CONTRAIRE, UTILISER UN COULIS DE TYPE KERACOLOR / MAPEI (OU ÉQUIVALENT) ET Y AJOUTER DU GROUT MAXIMISER POUR ASSURER UNE RÉSISTANCE ACCRUE AUX TACHES.UTILISER UN COULIS DE TYPE ÉPOXY AUX ENDROITS RISQUÉS(DOUCHE ET COULIS PÂLE). POUR LES TUILLES LUSTRÉES, LE COULISSERA SANS SABLE. SUIVRE LES RECOMMANDATIONS DU MANUFACTURIER POUR L'USAGE DES PRODUITS DE POSE ET SCELLANTS.
7. SAUF INDICATION CONTRAIRE, TOUS LES ÉLÉMENTS SUIVANTS SERONT À PEINDRE:
- A. LES MURS 
- B. LES CADRAGES DE PORTES ET PORTES 
- C. LES PLINTHES 
- D. LES PLAFONDS EN GYPSE 


NOTES SPÉCIFIQUES : FINIS MURAUX

FM1: LA SECTION DE MUR SITUÉE ENTRE LE COMPTOIR ET LES ARMOIRES DE HAUT SERA À RECOUVRIr DE CÉRAMIQUE MURALE, CHOIX PAR CLIENTS. DIM.: 85"X24"

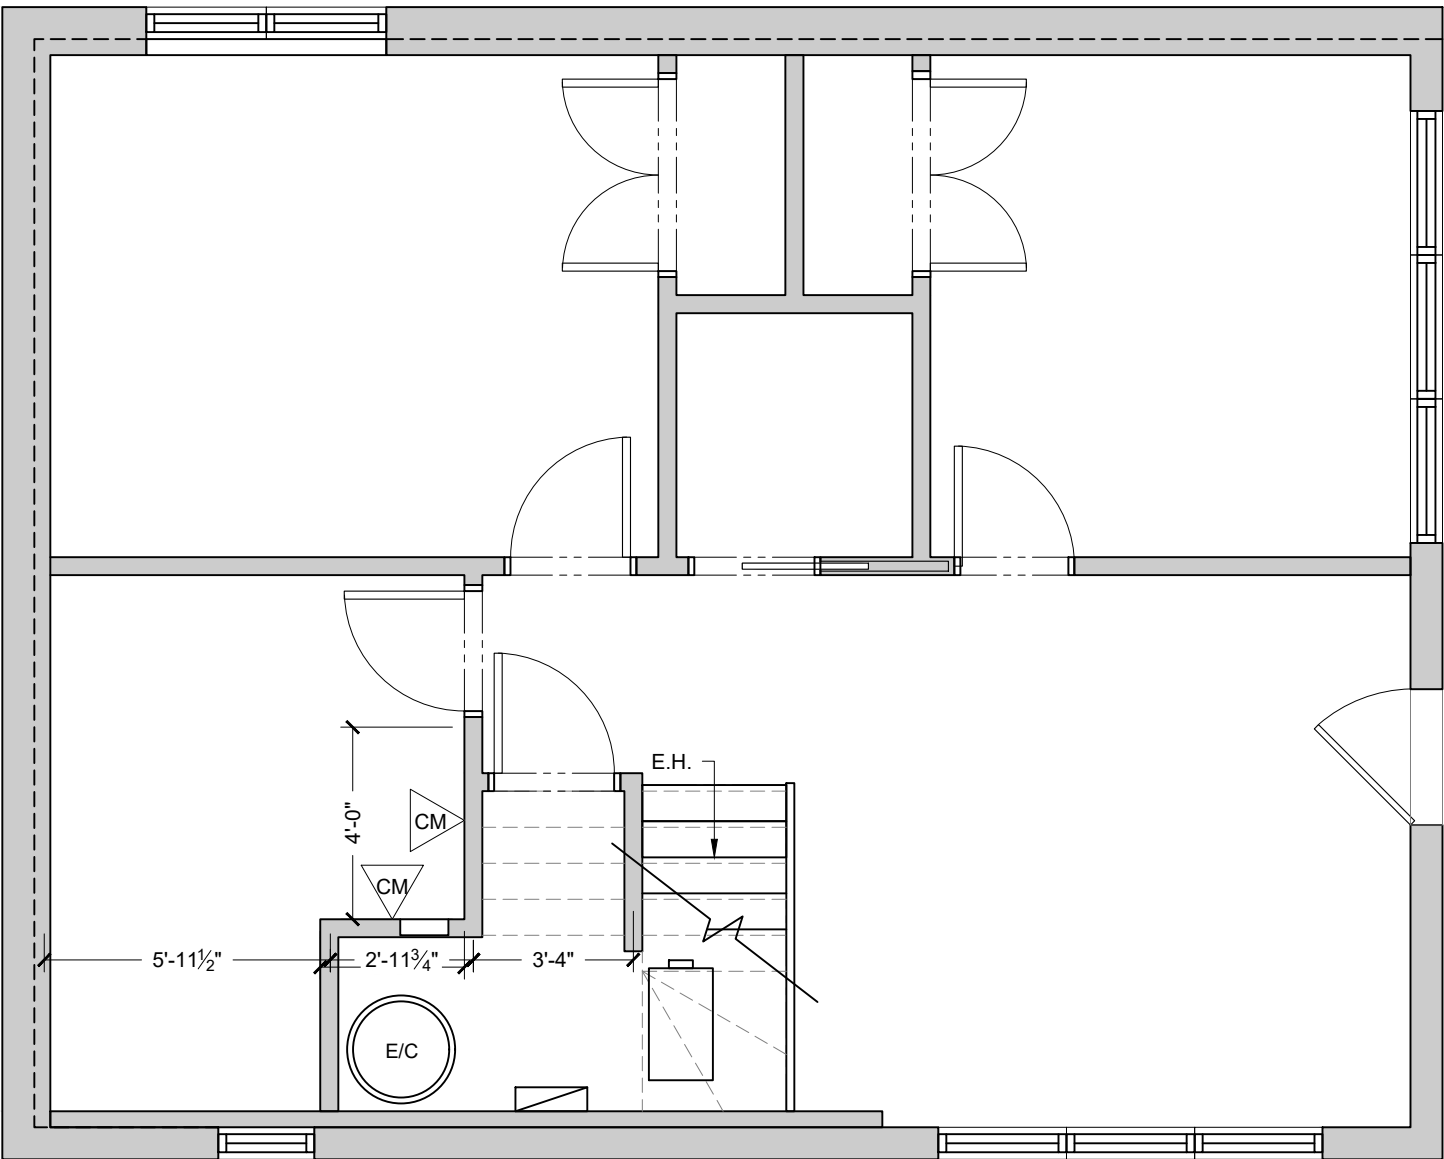

PLAN DES FINIS MURAUX ET DE PLAFOND - SOUS-SOL

ÉCHELLE: 1/4"=1'-0"

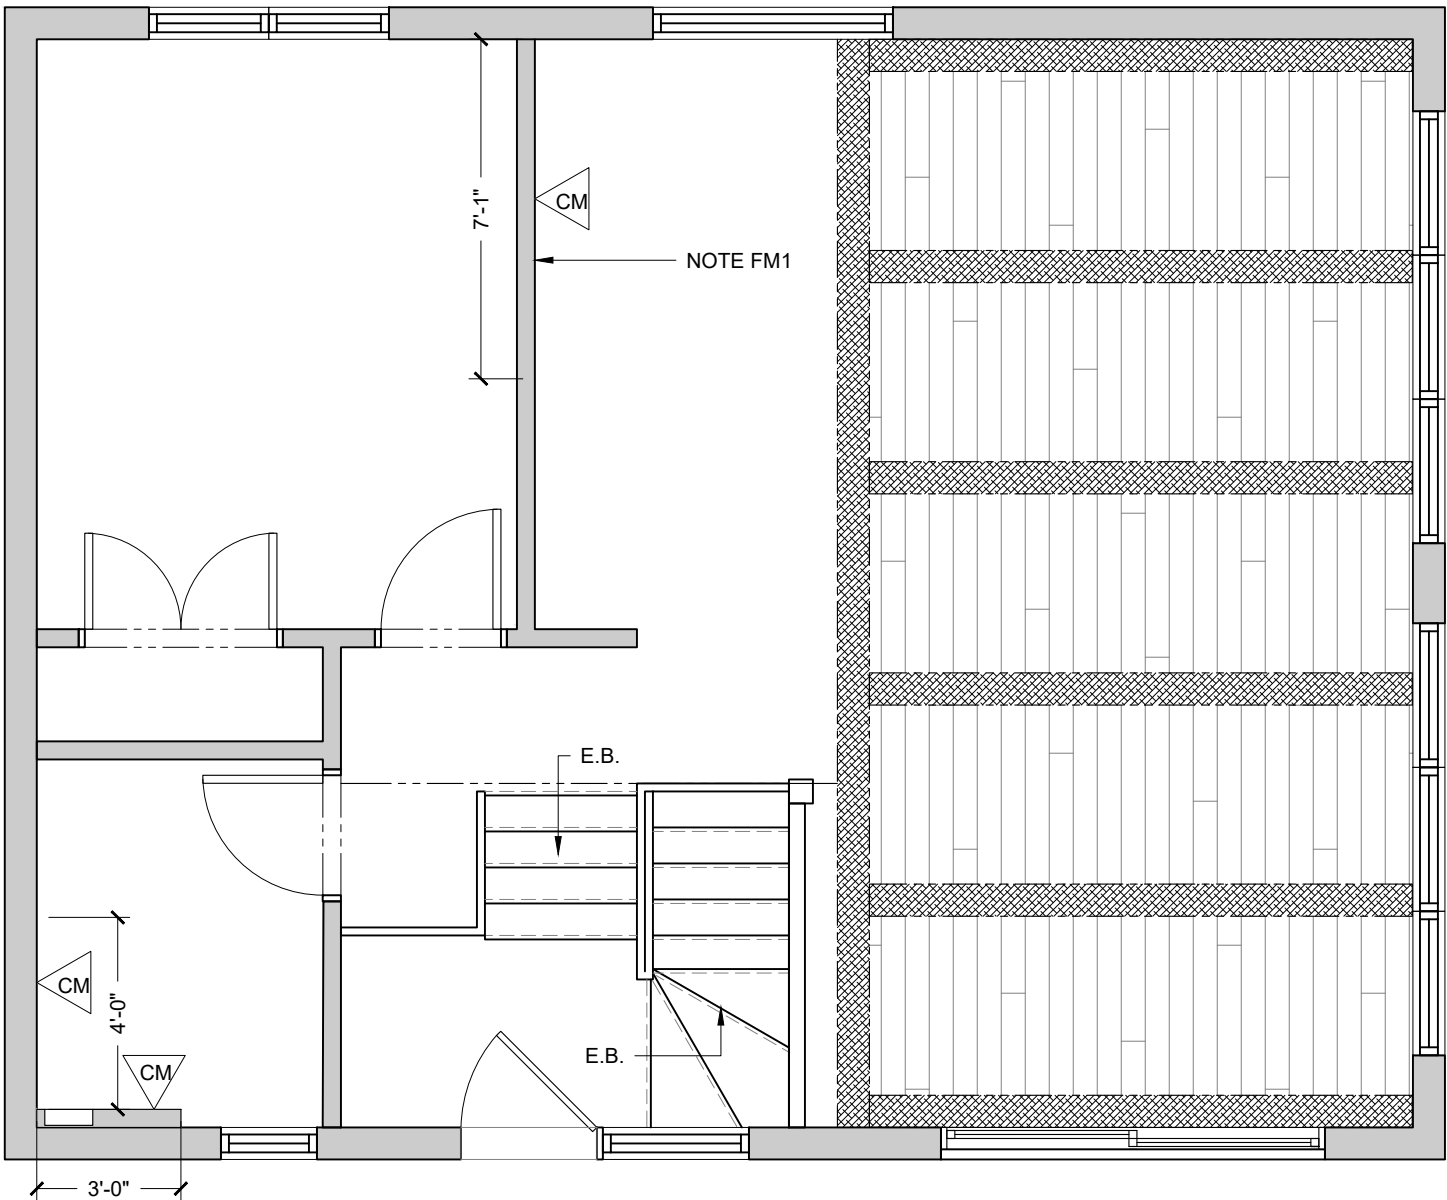

PLAN DES FINIS MURAUX ET DE PLAFOND - RDC

ÉCHELLE: 1/4"=1'-0"

TABLEAU DES FINIS MURAUX ET DE PLAFOND

SYMBOLE	SYMBOLE	DESCRIPTION	CIE	DÉTAILLANT	MODÈLE	DIMENSIONS	COULEUR	FINI	COULIS / MORTIER	POSE
		PEINTURE BLANCHE	BENJAMIN MOORE	AU CHOIX	OC-65	N/A	DENTELLE DÉLICATE	VOIR NOTES	N/A	N/A
	N/A	LAMBRIS DE BOIS	JUSTE DU PIN	JUSTE DU PIN	À CONFIRMER	N/A	À CONFIRMER	VOIR NOTES	N/A	N/A
	N/A	CÉRAMIQUE MURALE	À CONFIRMER	À CONFIRMER	À CONFIRMER	À CONFIRMER	À CONFIRMER	À CONFIRMER	À CONFIRMER	À CONFIRMER

** LA REPRODUCTION DES PLANS EST INTERDITES **

Atelier Merise
DESIGN D'ESPACE

NOM DES CLIENTS :
LES ENTREPRISES BAILLARGEON & COULOMBE

ADRESSE:
À CONFIRMER
SAINT-CÔME QC J0K 2B0

ÉMIS POUR: VERSION:
CONSTRUCTION 2022-04-14

DESSINÉ PAR: APPROUVÉ PAR:
R.M.C. A.M..

TITRE DU DESSIN:
07.PLAN DES FINIS MURAUX ET DE PLAFOND

PAGES: 07 / 10

NOTES ET LÉGENDE

LÉGENDE DU MOBILIER SUR MESURE

XX
XX

BULLE DE RÉFÉRENCE POUR DÉTAILS.

INSTRUCTIONS GLOBALES : ÉBÉNISTERIE


- L'ÉBÉNISTE DEVRA VÉRIFIER TOUS LES DESSINS, SPÉCIFICATIONS, DIMENSIONS ET MESURES ET SIGNALER TOUTES ERREURS, OMISSIONS ET ANOMALIES. TOUTES SUBSTITUTIONS DE MATÉRIAUX SPÉCIFIÉS AU PLAN DE MOBILIER DEVRONT ÊTRE APPRouvÉES PAR LA DESIGNER INTÉRIEUR. UN ÉCHANTILLON DEVRA ÊTRE FOURNIS, AVANT LA FABRICATION DES MEUBLES.
- L'ÉBÉNISTE DEVRA SE COORDONNER AVEC L'ENTREPRENEUR AFIN D'ALLER VÉRIFIER TOUTES LES DIMENSIONS SUR LE SITE, ET CE AVANT LA PRODUCTION.
- L'ÉBÉNISTE DEVRA VÉRIFIER TOUTES LES DIMENSIONS ET SPÉCIFICATIONS DES ÉQUIPEMENTS (ÉLECTROMÉNAGERS, APPAREILS DE PLOMBERIE, APPAREILS D'ÉCLAIRAGE, ETC.) AFIN D'AJUSTER LES DÉCOUPES D'ENCASTREMENT ADEQUATEMENT.

NOTES GÉNÉRALES : CUISINE

- TOUS L'INTÉRIEUR DU MOBILIER SERA EN MÉLAMINE BLANCHE, SAUF LES PARTIES APPARENTS ET/OU VITRÉES QUI SERONT DU MÊME FINI QUE L'EXTÉRIEUR. SAUF INDICATION CONTRAIRE.


NOTES GÉNÉRALES : ÉBÉNISTERIE

- LES VISUALISATIONS 3D SONT COMPLÉMENTAIRES.
- TOUS LES REMPLISSEURS (FILER) ET LES BORDURES DEVRONT ÊTRE INSTALLÉS EN LIGNE AVEC LES PORTES ET/OU LES FAÇADES, SAUF INDICATION CONTRAIRE.
- QUINCAILLERIE À FOURNIR PAR L'ÉBÉNISTE POUR TOUT LE MOBILIER, SAUF INDICATION CONTRAIRE:
 - DES CHARNIÈRES MÉTALLIQUES AVEC UNE OUVERTURE DE 110° AVEC AMORTISSEUR.
 - DES COULISSES MÉTALLIQUES PLEINES EXTENSIONS AVEC AMORTISSEUR.

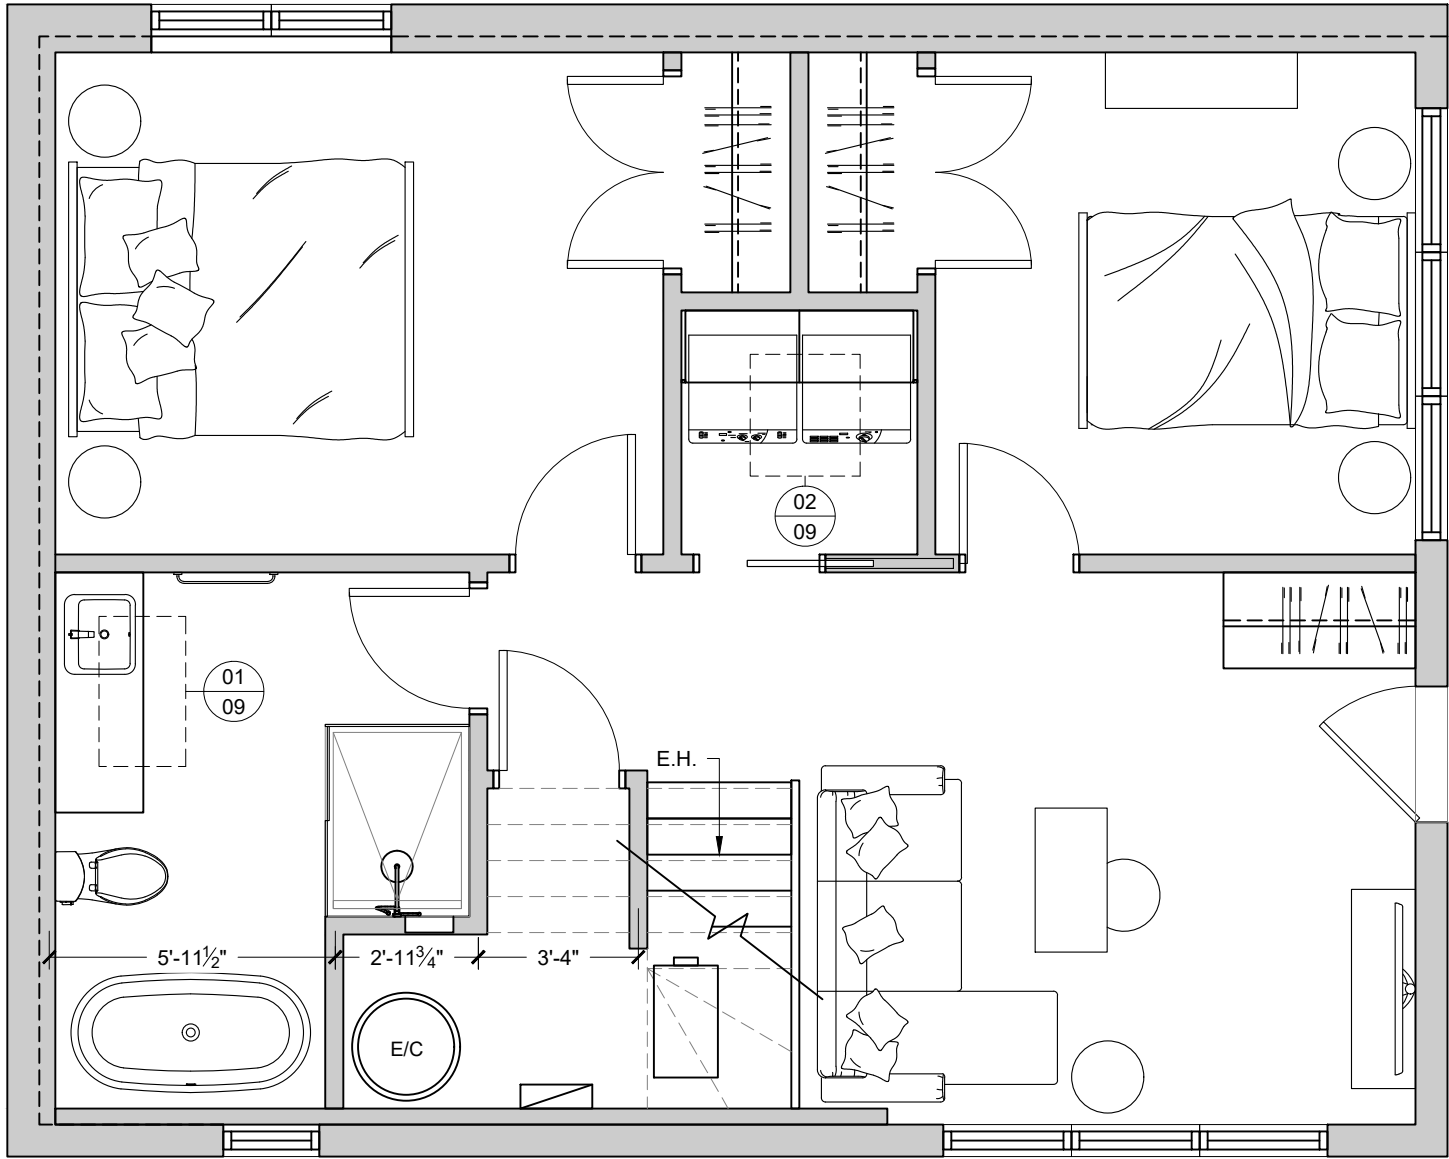

PLAN DE MOBILIER - SOUS-SOL

ÉCHELLE: 1/4"=1'-0"

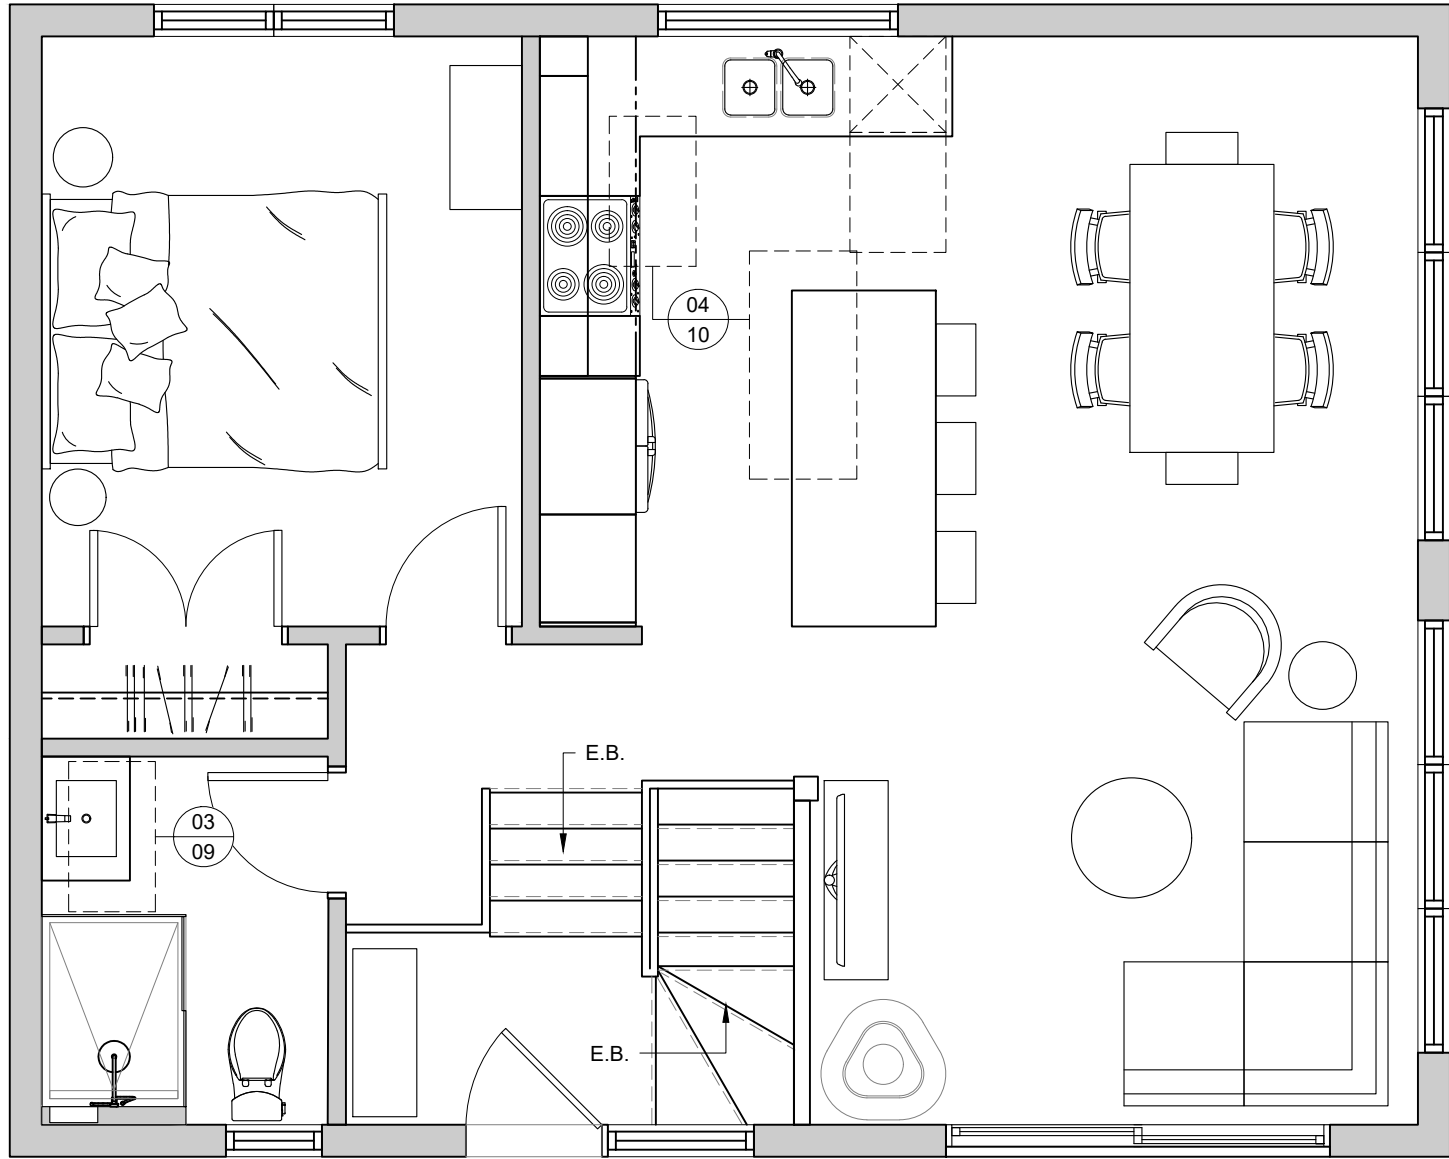

PLAN DE MOBILIER - RDC

ÉCHELLE: 1/4"=1'-0"

** LA REPRODUCTION DES PLANS EST INTERDITES **

Atelier Merise
DESIGN D'ESPACE

NOM DES CLIENTS :
LES ENTREPRISES BAILLARGEON &
COULOMBE

ADRESSE:
À CONFIRMER
SAINT-CÔME QC J0K 2B0


ÉMIS POUR: VERSION:
CONSTRUCTION 2022-04-14

DESSINÉ PAR: APPROUVÉ PAR:
R.M.C. A.M..


TITRE DU DESSIN:
08. PLAN DE MOBILIER

PAGES:


08 / 10

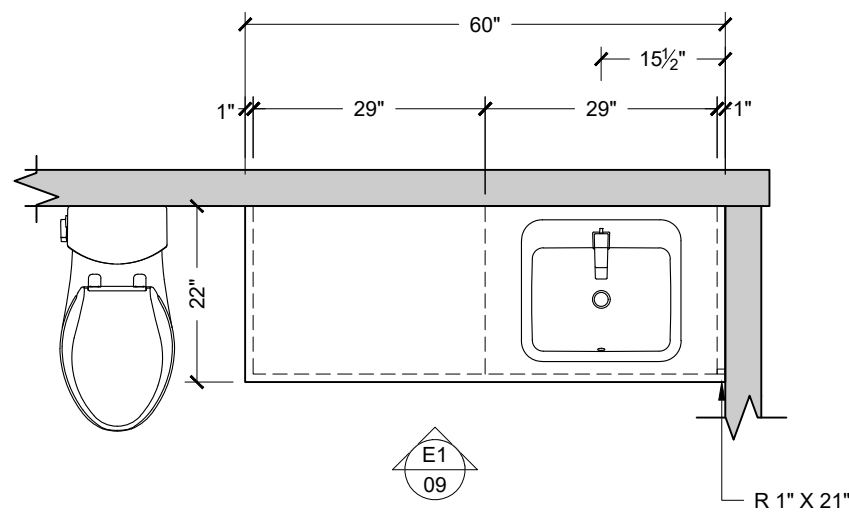


01 PLAN - VANITÉ SDB SOUS-SOL
08 ÉCHELLE: 1/2"=1'-0"

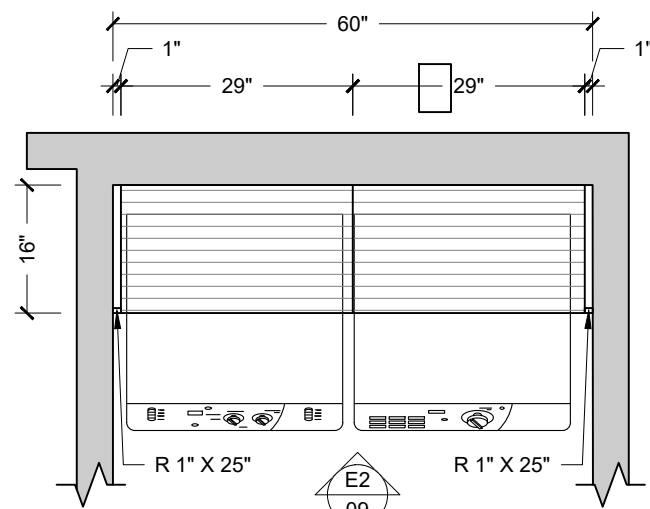


02 PLAN - LINGERIES SDL
08 ÉCHELLE: 1/2"=1'-0"

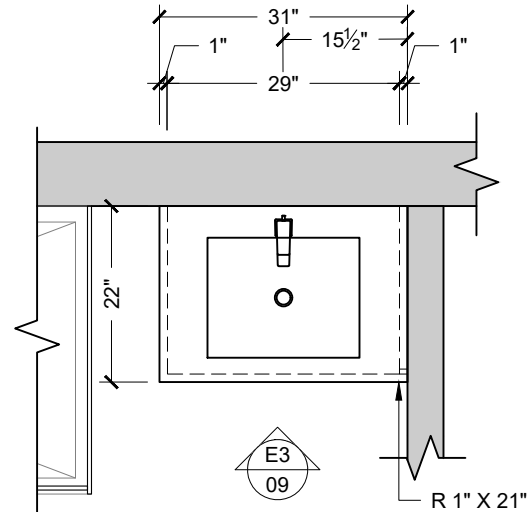


03 PLAN - VANITÉ SDB RDC
08 ÉCHELLE: 1/2"=1'-0"

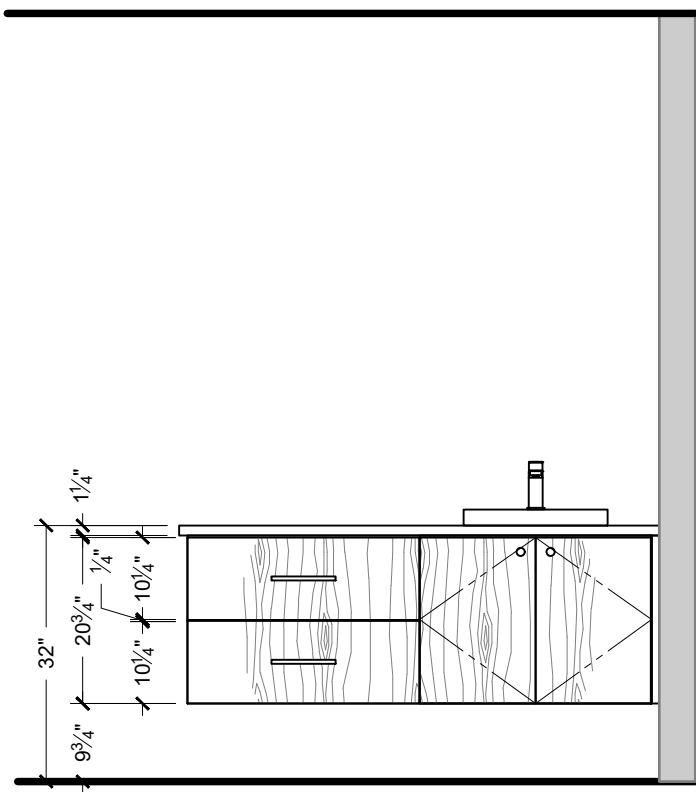



E1 ÉLÉVATION - VANITÉ SDB SOUS-SOL
09 ÉCHELLE: 1/2"=1'-0"

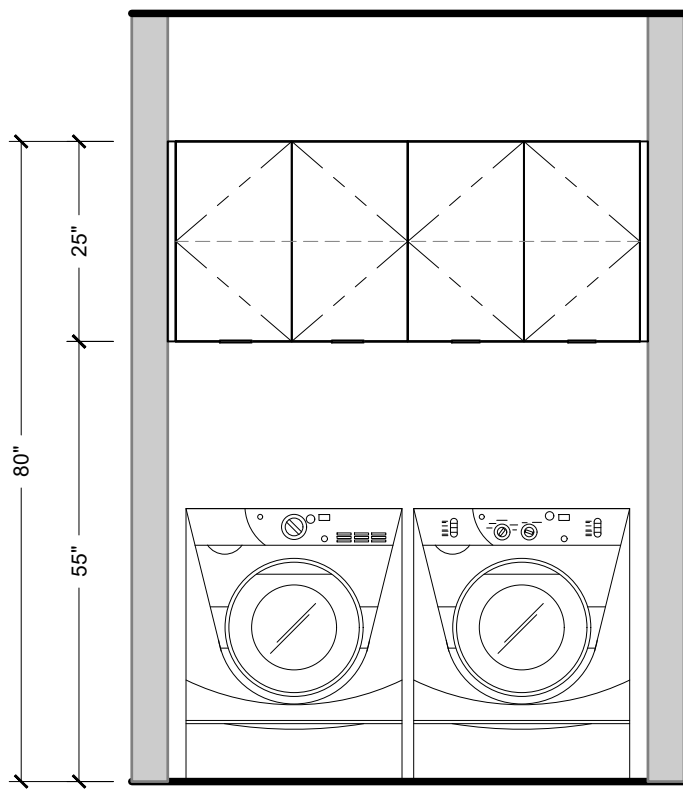


E2 ÉLÉVATION - LINGERIE SDL
09 ÉCHELLE: 1/2"=1'-0"

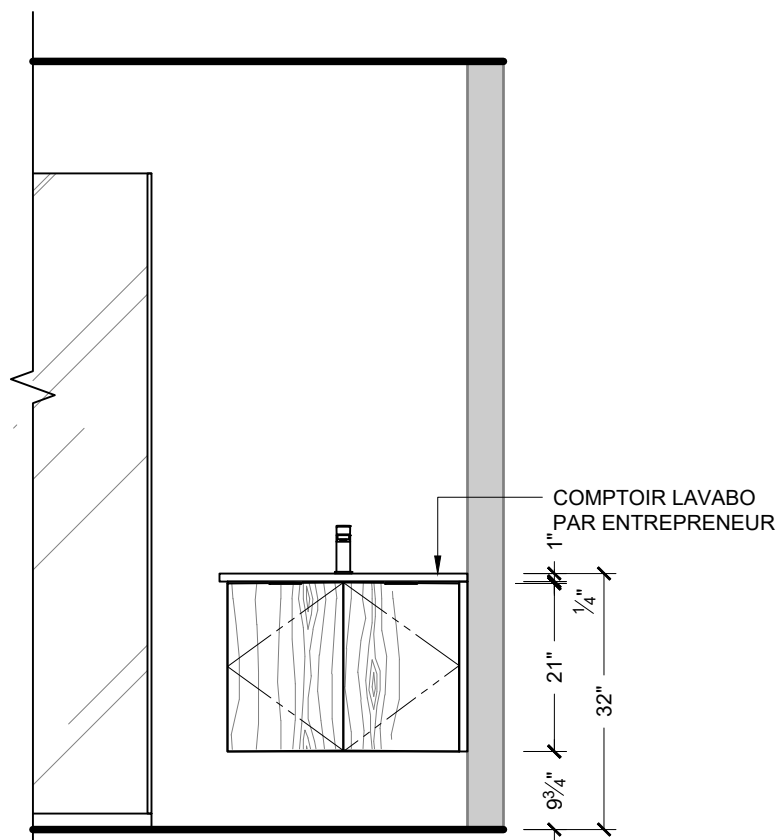


E3 ÉLÉVATION - VANITÉ SDB RDC
09 ÉCHELLE: 1/2"=1'-0"

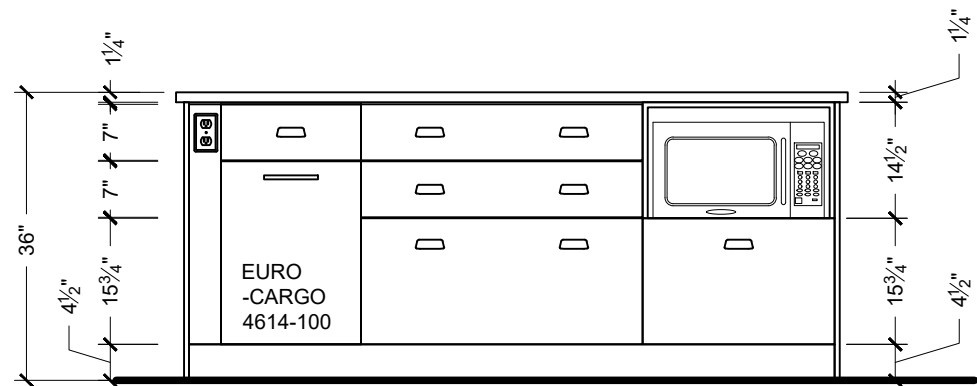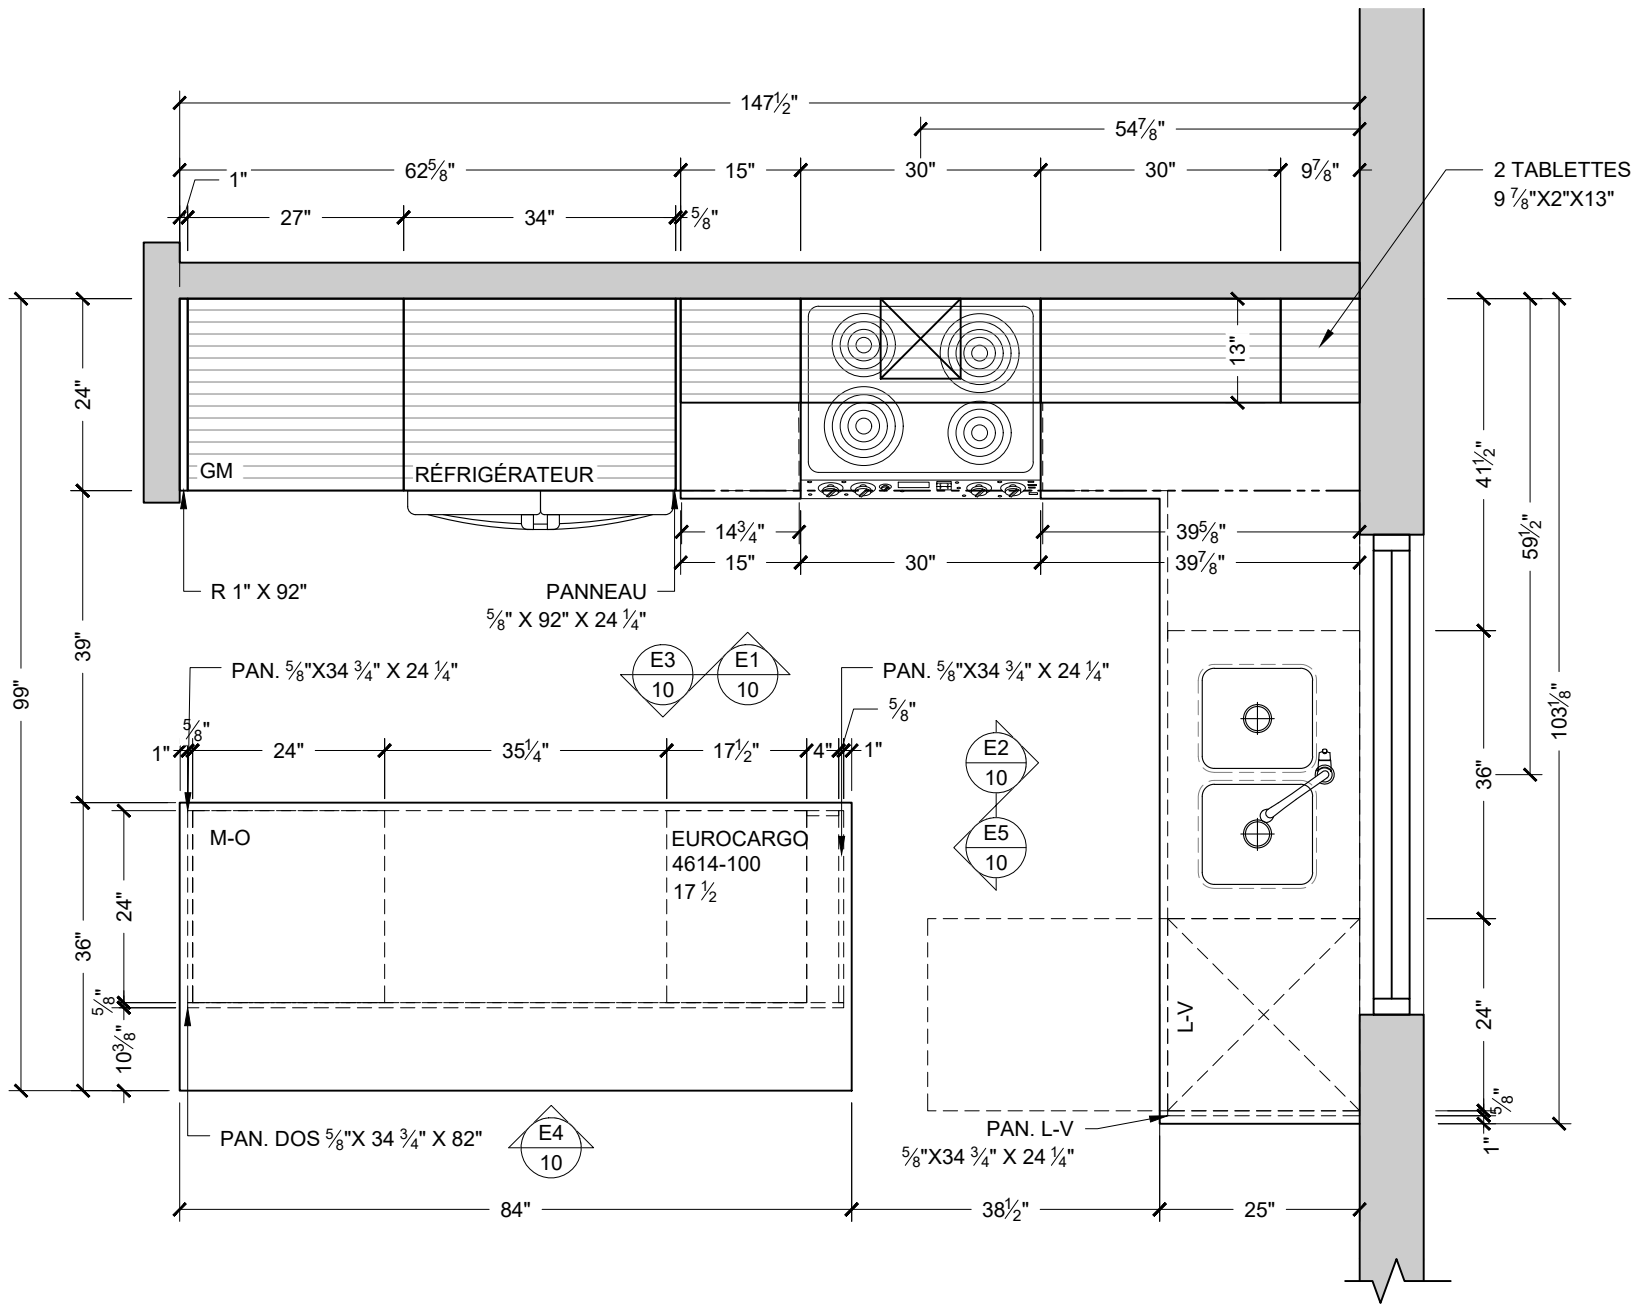


E3
10
ÉLÉVATION INTÉRIEURE - ÎLOT
ÉCHELLE: 1/2"=1'-0"

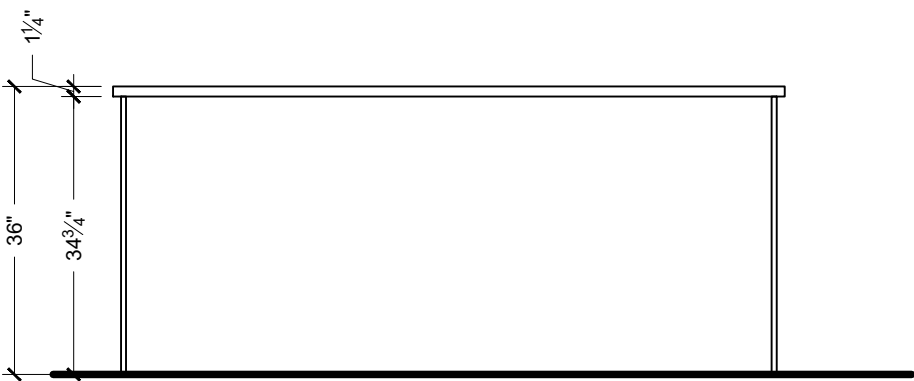


E4
10
ÉLÉVATION EXTÉRIEURE - ÎLOT
ÉCHELLE: 1/2"=1'-0"

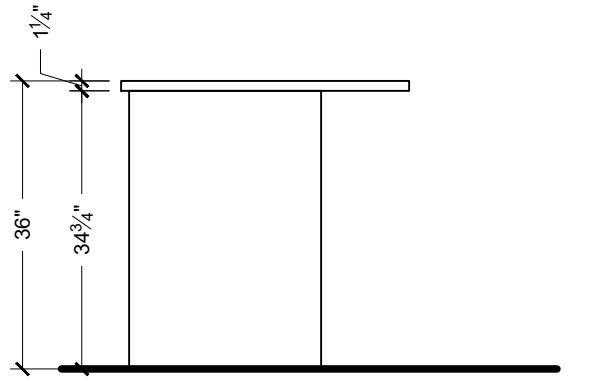

E5
10
PROFIL TYPE - ÎLOT
ÉCHELLE: 1/2"=1'-0"

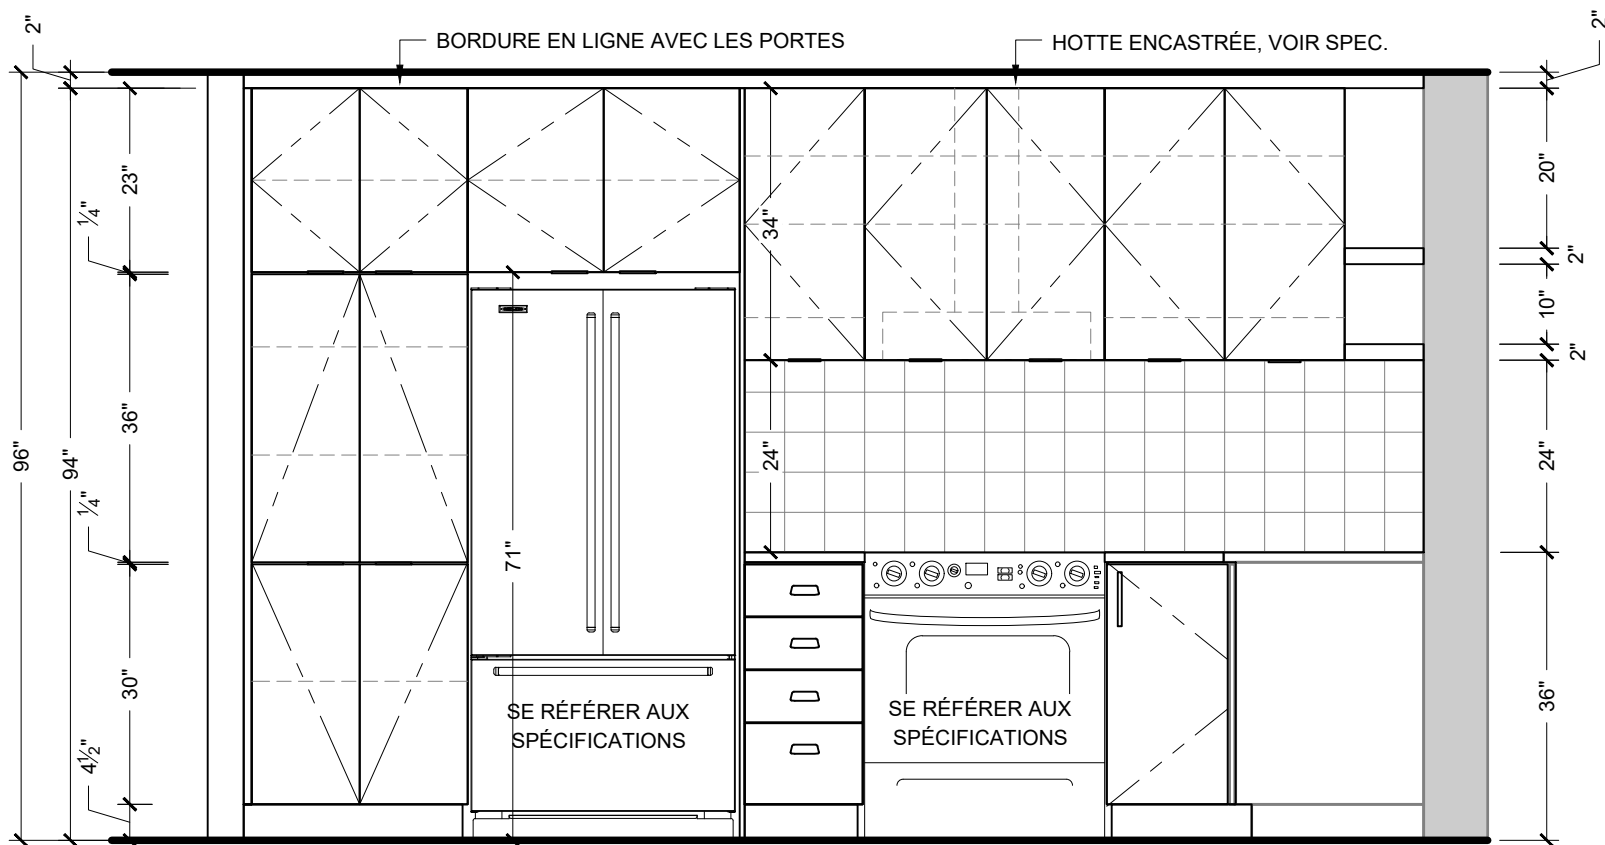

E1
10
ÉLÉVATION - MUR APPAREILS
ÉCHELLE: 1/2"=1'-0"

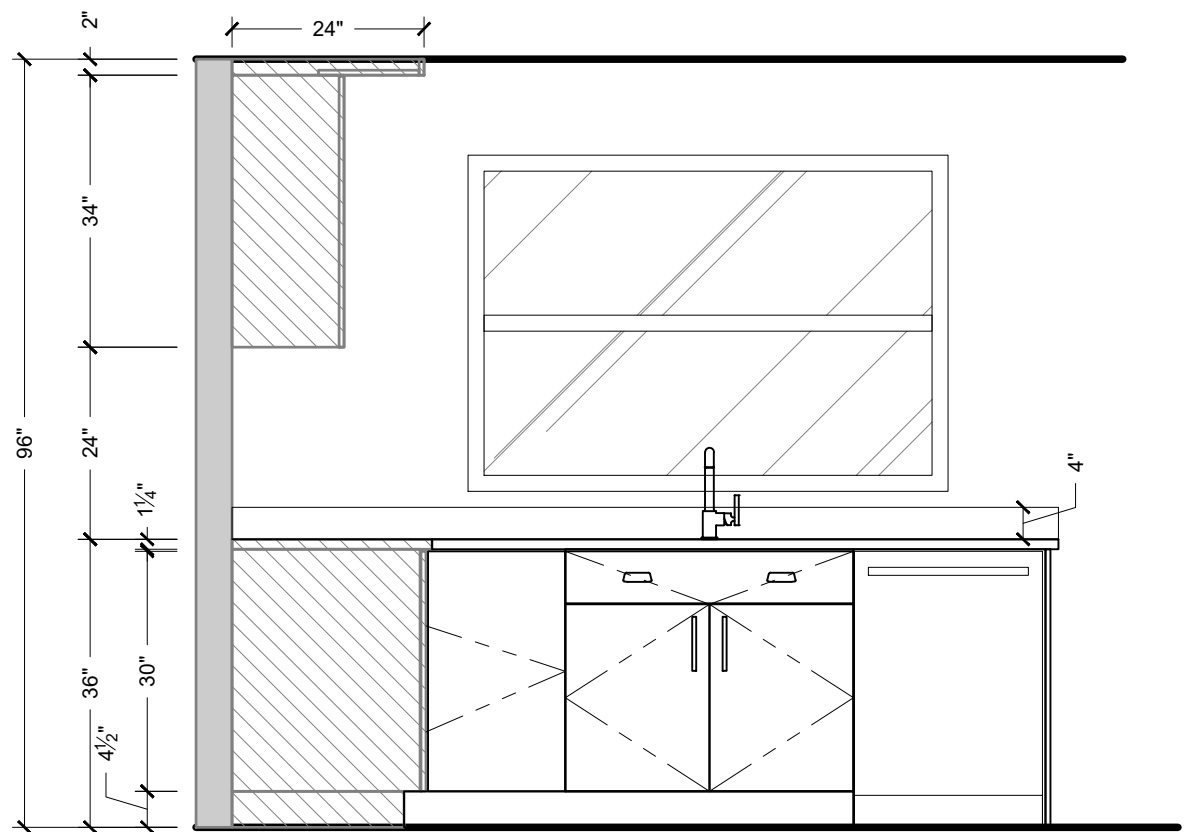

E2
10
ÉLÉVATION - MUR FENÊTRE
ÉCHELLE: 1/2"=1'-0"